
ГЕНЕРАЛЬНЫЙ ПЛАН
муниципального образования город Суздаль Владимирской области

Карта объектов федерального, регионального, местного значения, иных объектов, территорий и зон, которые оказали влияние на установление функциональных зон и планируемое размещение объектов местного значения

ГРАДЗЕМПРОЕКТ

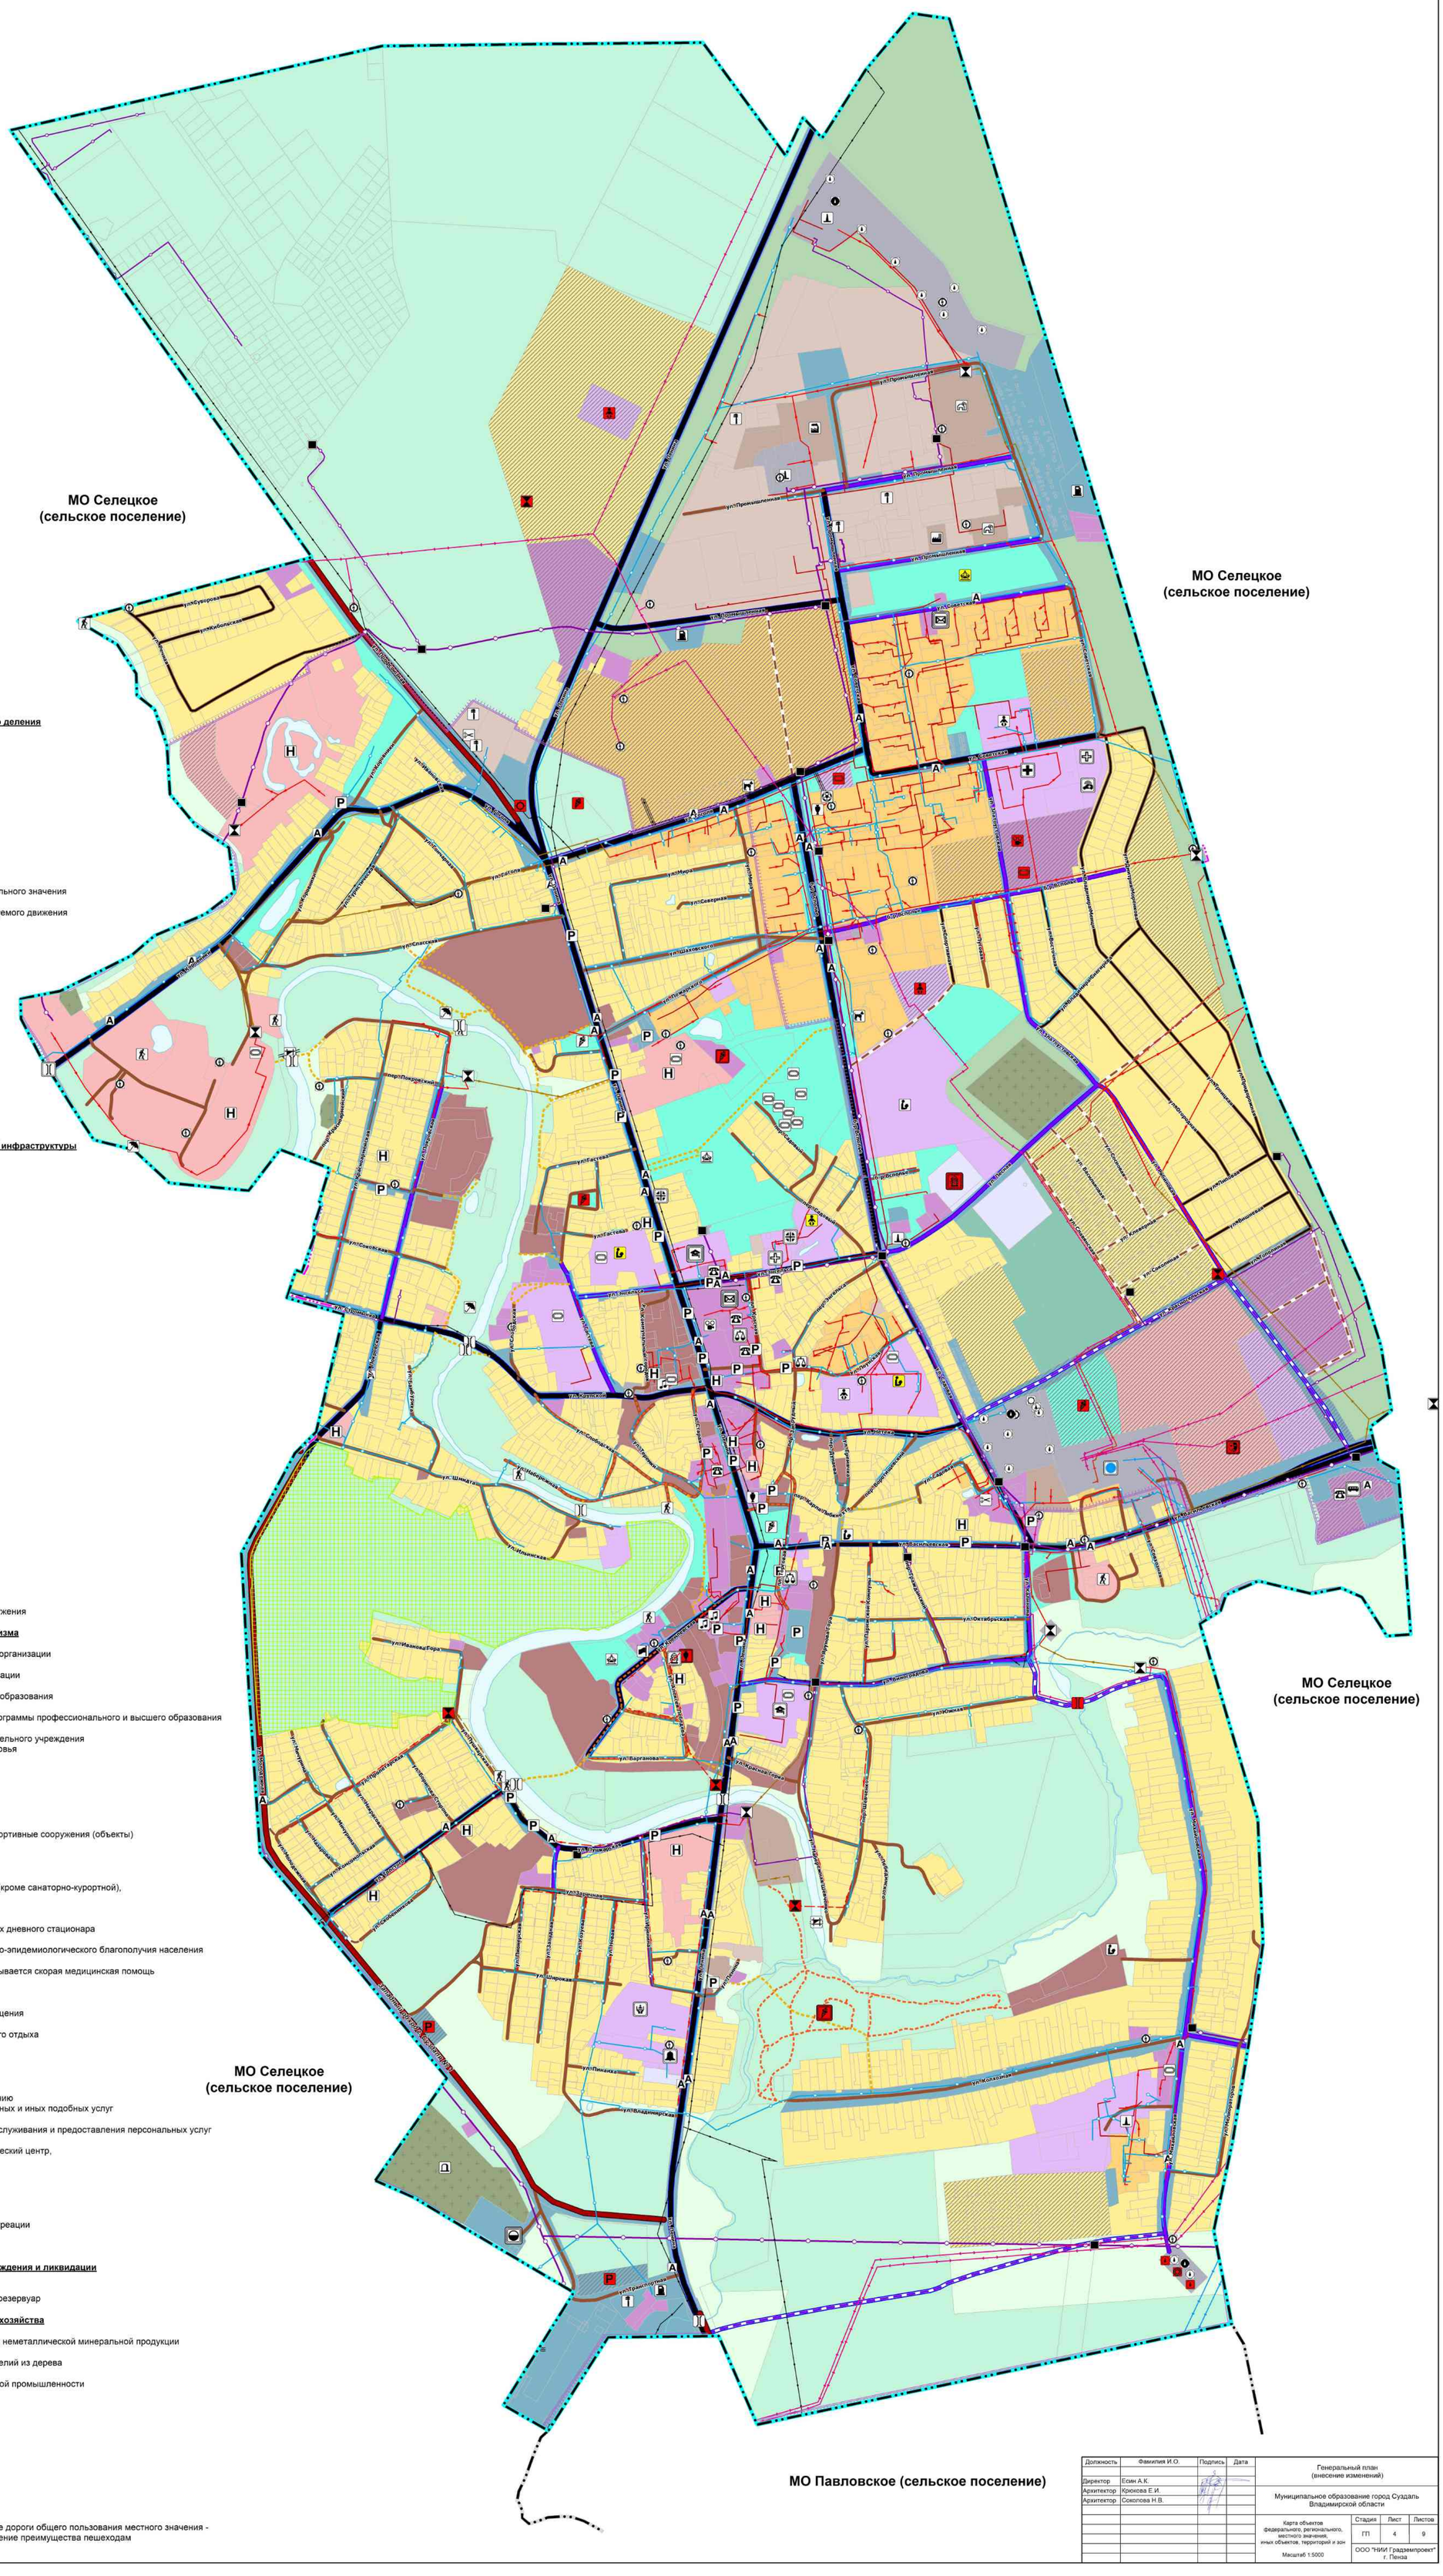

планируемый к ликвидации | планируемый к реконструкции | планируемый к размещению | существующий и строящийся

Границы единиц административно-территориального деления

- Граница городского поселения
- Граница населенного пункта

Значение объекта

- Объект местного значения
- Объект регионального значения
- Объект федерального значения

Объекты транспортной инфраструктуры

- Автомобильные дороги регионального или межмуниципального значения
- Магистральная улица общегородского значения регулируемого движения
- Магистральная улица районного значения
- Улицы и дороги местного значения
- Пешеходные улицы и пути*
- Автостанция
- Станция автозаправочная
- Станция технического обслуживания
- Стоянка (парковка) автомобилей
- Остановочный пункт
- Мостовое сооружение
- Саморегулируемое пересечение в одном уровне

Объекты трубопроводного транспорта и инженерной инфраструктуры

- Электрическая подстанция 110 кВ
- Трансформаторная подстанция (ТП)
- Линии электропередачи 110 кВ
- Линии электропередачи 35 кВ
- Линии электропередачи 10 кВ
- Пункт редуцирования газа (ПРГ)
- Газопровод распределительный высокого давления
- Газопровод распределительный среднего давления
- Нефтебаза (склад нефти или нефтепродуктов)
- Источник тепловой энергии
- Теплопровод распределительный (квартальный)
- Водозабор
- Водопроводные очистные сооружения
- Водонапорная башня
- Артезианская скважина
- Водопровод
- Канализационная насосная станция (КНС)
- Канализация самотечная
- Канализация напорная
- Линия связи
- Линейно-кабельное сооружение связи
- Водоподпорные и водонапорные гидротехнические сооружения

Объекты социальной инфраструктуры, отдыха и туризма

- Здание (комплекс зданий) дошкольной образовательной организации
- Здание (комплекс зданий) общеобразовательной организации
- Здание (комплекс зданий) организации дополнительного образования
- Здание (комплекс зданий) организации, реализующей программы профессионального и высшего образования
- Здание (комплекс зданий) специального учебно-воспитательного учреждения для обучающихся с ограниченными возможностями здоровья
- Объект культурно-просветительного назначения
- Объект культурно-досугового (клубного) типа
- Зрелищная организация
- Объект спорта, включающий раздельно нормируемые спортивные сооружения (объекты) (в т. ч. физкультурно-оздоровительный комплекс)
- Спортивное сооружение
- Объект (здание, комплекс зданий) медицинской помощи (кроме санаторно-курортной), оказываемой в стационарных условиях
- Объект (здание, комплекс зданий) медицинской помощи, оказываемой в амбулаторных условиях и (или) в условиях дневного стационара
- Объект (здание, комплекс зданий) обеспечения санитарно-эпидемиологического благополучия населения
- Объект (здание, комплекс зданий), на базе которого оказывается скорая медицинская помощь
- Стационарные организации социального обслуживания
- Гостиницы и аналогичные коллективные средства размещения
- Объекты физкультурно-досугового назначения и активного отдыха
- Административное здание
- Объект проведения гражданских обрядов
- Непроизводственный объект по предоставлению населению государственных, правовых, финансовых, консультационных и иных подобных услуг
- Непроизводственные объекты коммунально-бытового обслуживания и предоставления персональных услуг
- Ветеринарная лечебница, питомник животных, кинологический центр, приют для животных, иной подобный объект
- Тематический парк
- Парк культуры и отдыха
- Благоустроенный пляж, место массовой околоводной рекреации
- Объекты почтовой связи

Объекты единой государственной системы предупреждения и ликвидации чрезвычайных ситуаций

- Объект обеспечения пожарной безопасности, пожарный резервуар

Предприятия промышленности, сельского и лесного хозяйства

- Предприятие строительной промышленности, по выпуску неметаллической минеральной продукции
- Предприятие по обработке древесины, производству изделий из дерева
- Предприятие микробиологической, пищевой, пищевкусовой промышленности

Места погребения

- Кладбище

Особо охраняемые природные территории

- Государственный природный заказник

* Условный знак разработан исполнителем.

При наложении такого условного знака на автомобильные дороги общего пользования местного значения - ограничение проезда, ограничение скорости, предоставление преимущества пешеходам

Должность	Фамилия И.О.	Подпись	Дата
Директор	Есин А.К.		
Архитектор	Крюкова Е.И.		
Архитектор	Соколова Н.В.		

Генеральный план (внесение изменений)

Муниципальное образование город Суздаль Владимирской области

Карта объектов федерального, регионального, местного значения, иных объектов, территорий и зон

Масштаб 1:5000

Стадия	Лист	Листов
ГП	4	9

ООО "НИИ Градземпроект" г. Пенза