
ГЕНЕРАЛЬНЫЙ ПЛАН
муниципального образования город Суздаль Владимирской области

Карта зон охраны объектов культурного наследия

ГРАДЗЕМПРОЕКТ

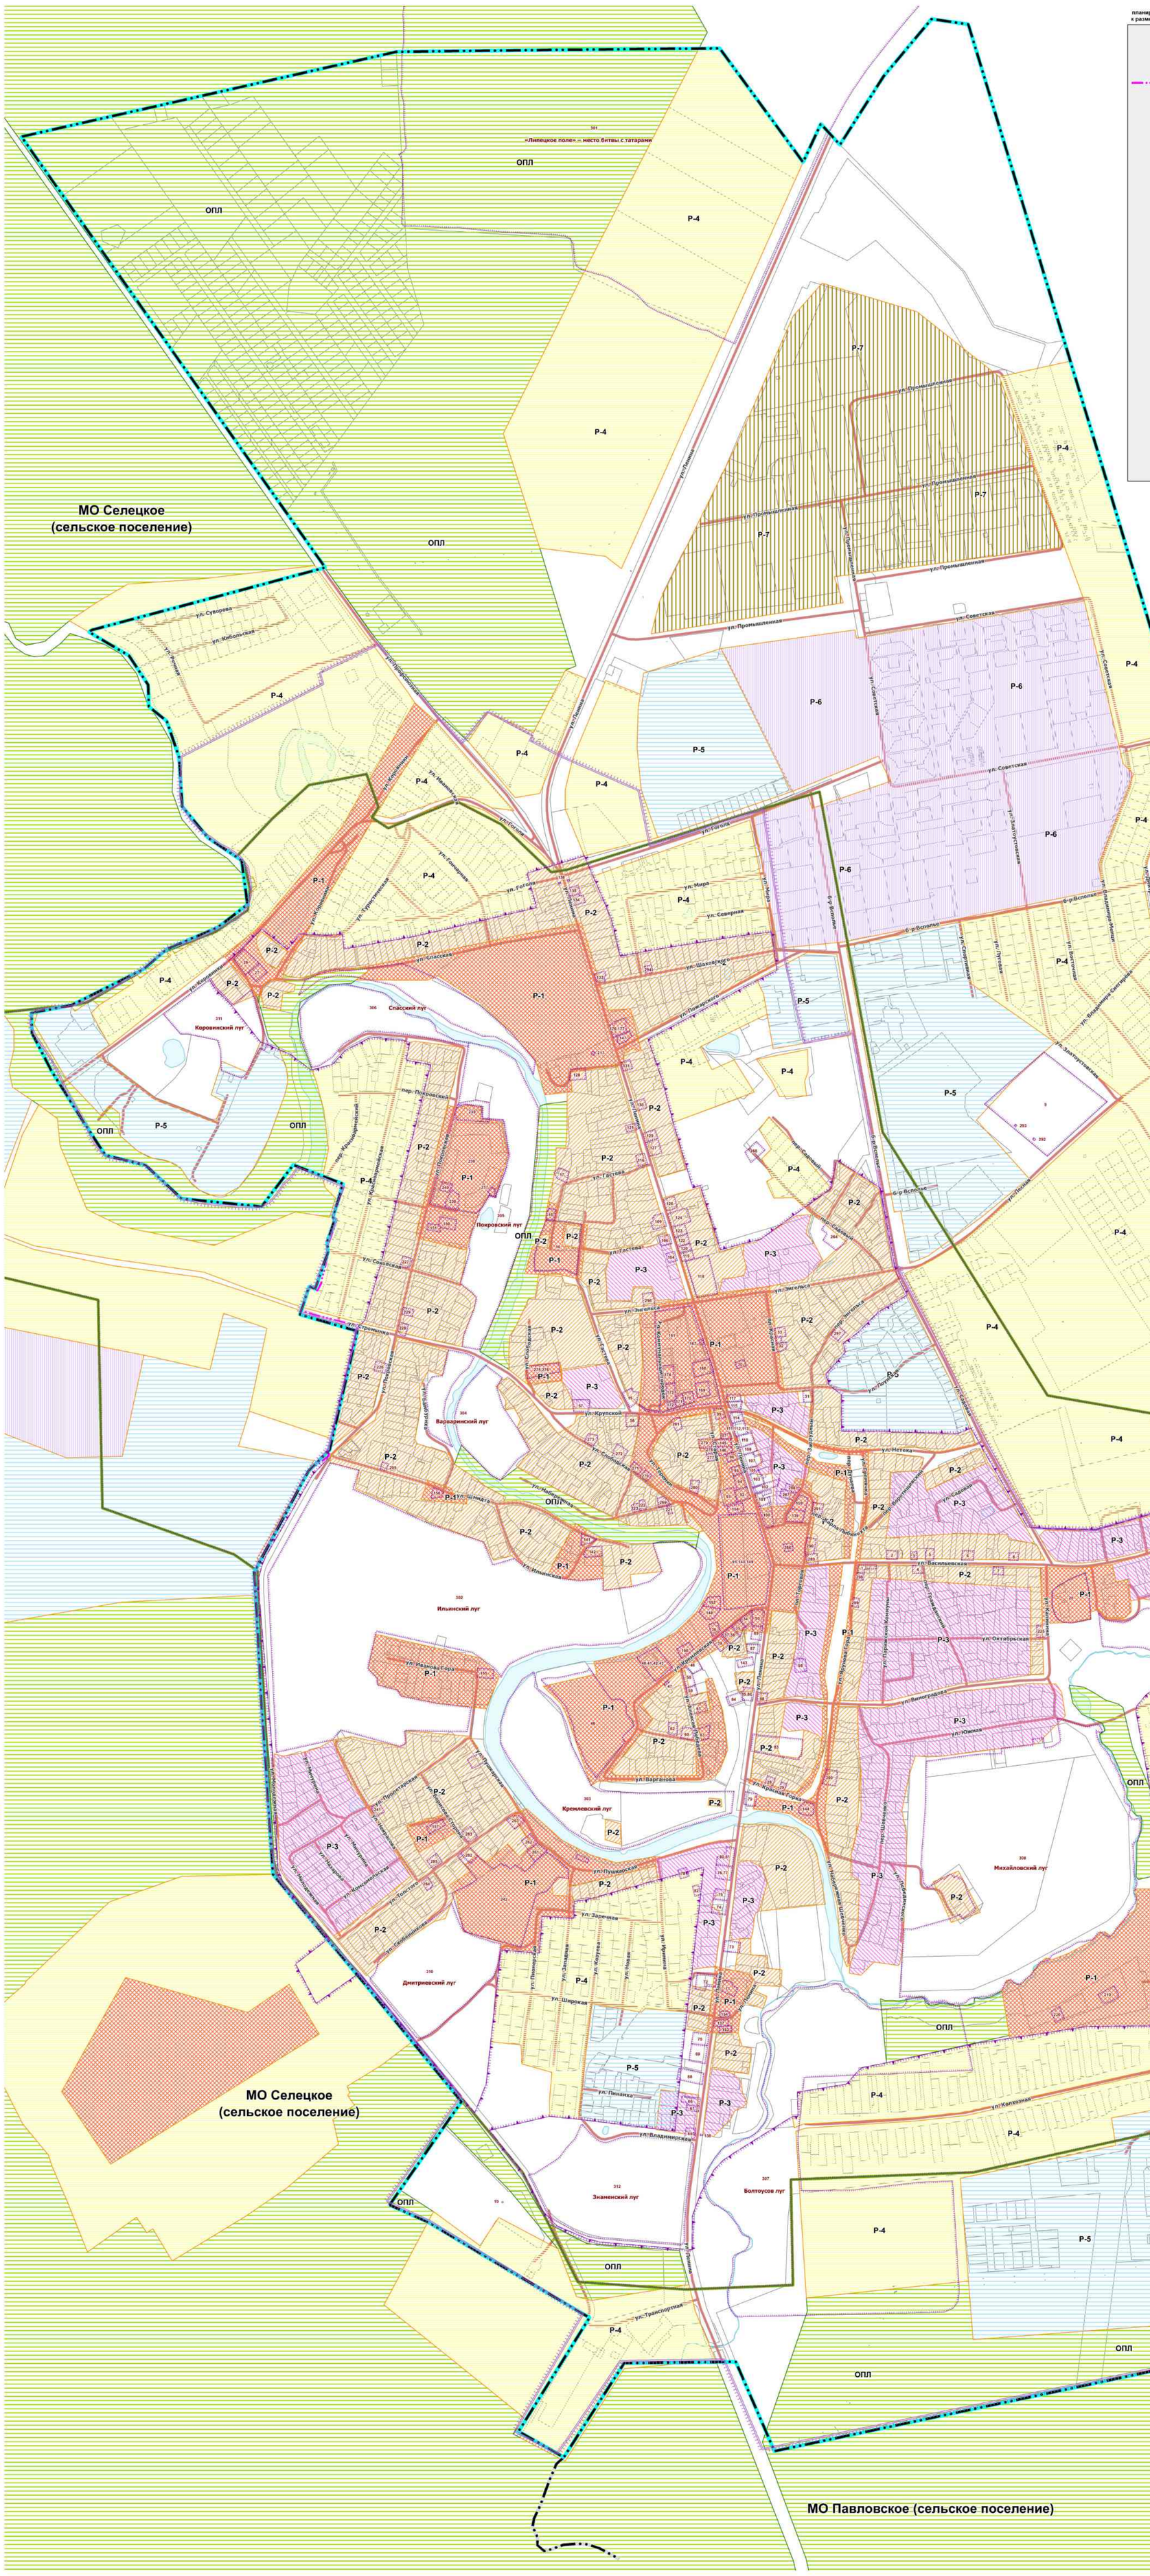

УСЛОВНЫЕ ОБОЗНАЧЕНИЯ

планируемый к размещению	существующий и строящийся	
		Границы единиц административно-территориального деления
		Граница городского поселения
		Граница населенного пункта
		Границы территорий объектов культурного наследия
		Граница территории объекта культурного наследия*
		Граница территории объекта археологического наследия**
		Граница территории достопримечательного места «Старинный Суздаль - историко-градостроительный, архитектурно-ландшафтный, комплекс-ансамбль исторической части города в границах, XVII - нач. XX вв.»**
		Границы территории исторического поселения
		Граница территории исторического поселения
		Зоны охраны достопримечательного места регионального значения "Старинный Суздаль - историко-градостроительный архитектурно-ландшафтный комплекс - ансамбль исторической части города в границах XVII - нач. XX вв."
	Р-1	Зона регулирования застройки и хозяйственной деятельности (Р-1)**
	Р-2	Зона регулирования застройки и хозяйственной деятельности (Р-2)**
	Р-3	Зона регулирования застройки и хозяйственной деятельности (Р-3)**
	Р-4	Зона регулирования застройки и хозяйственной деятельности (Р-4)**
	Р-5	Зона регулирования застройки и хозяйственной деятельности (Р-5)**
	Р-6	Зона регулирования застройки и хозяйственной деятельности (Р-6)**
	Р-7	Зона регулирования застройки и хозяйственной деятельности (Р-7)**
	ОПЛ	Зона охраняемого природного ландшафта**
		Зоны охраны объекта культурного наследия**

Р-1 – для участков, расположенных в границах территорий объектов культурного наследия

Р-2 – для участков и кварталов, непосредственно связанных структурно, пространственно, композиционно с территорией объектов культурного наследия)

Р-3 – для кварталов или их частей «второй линии» застройки по отношению к местоположению объектов культурного наследия, а также кварталов исторически сложившейся традиционной 1-2-х этажной застройки

Р-4 – для участков, территориально, функционально или пространственно изолированных от объектов культурного наследия, но расположенных в зоне возможного пространственно-композиционного и структурно-ландшафтного влияния на ансамбль исторического города в целом – со стороны основных исторических трасс дорог: из Кидекши, Гаврилова Посада, Юрьев-Польского, Шуи, Владимира

Р-5 – для территории ГТК и кварталов со сложившейся 2-3-этажной застройкой и «фоновых» для исторической части г. Суздаля, с их реконструкцией и с возможным размещением застройки коттеджного и многоквартирного типа

Р-6 – для кварталов и территорий сложившейся 2-3-этажной застройки 1970-х-2000-х гг. и территорий возможной застройки жилого района «Всполье» с возможной реконструкцией и с размещением 2-3-4-этажной застройки, не воспринимаемой с историко-архитектурными ансамблями города Суздаля с основных подъездов к городу

Р-7 – территории производственной и коммунально-складской зоны района «Всполье-2», с возможными реконструкцией и размещением экологически безопасных производственных и коммунально-складских, технологических объектов и объектов городской инфраструктуры

Примечание

* На карте отображены границы территории объектов культурного наследия, сведения о которых внесены в Единый государственный реестр недвижимости
Порядковые номера территорий объектов культурного наследия приведены согласно Перечню объектов культурного наследия Владимирской области

** Условное обозначение разработано исполнителем

Должность	Фамилия И.О.	Подпись	Дата	Генеральный план (внесение изменений)			
Директор	Есин А.К.						
Архитектор	Крюкова Е.И.			Муниципальное образование город Суздаль Владимирской области			
Архитектор	Соколова Н.В.						
				Карта зон охраны объектов культурного наследия	Стадия	Лист	Листов
					ГП	8	9
				Масштаб 1:5000	ООО "НИИ Градземпроект" г. Пенза		