
ГЕНЕРАЛЬНЫЙ ПЛАН
муниципального образования город Суздаль Владимирской области

Карта зон с особыми требованиями к градостроительным регламентам в границах территории исторического поселения федерального значения город Суздаль Владимирской области

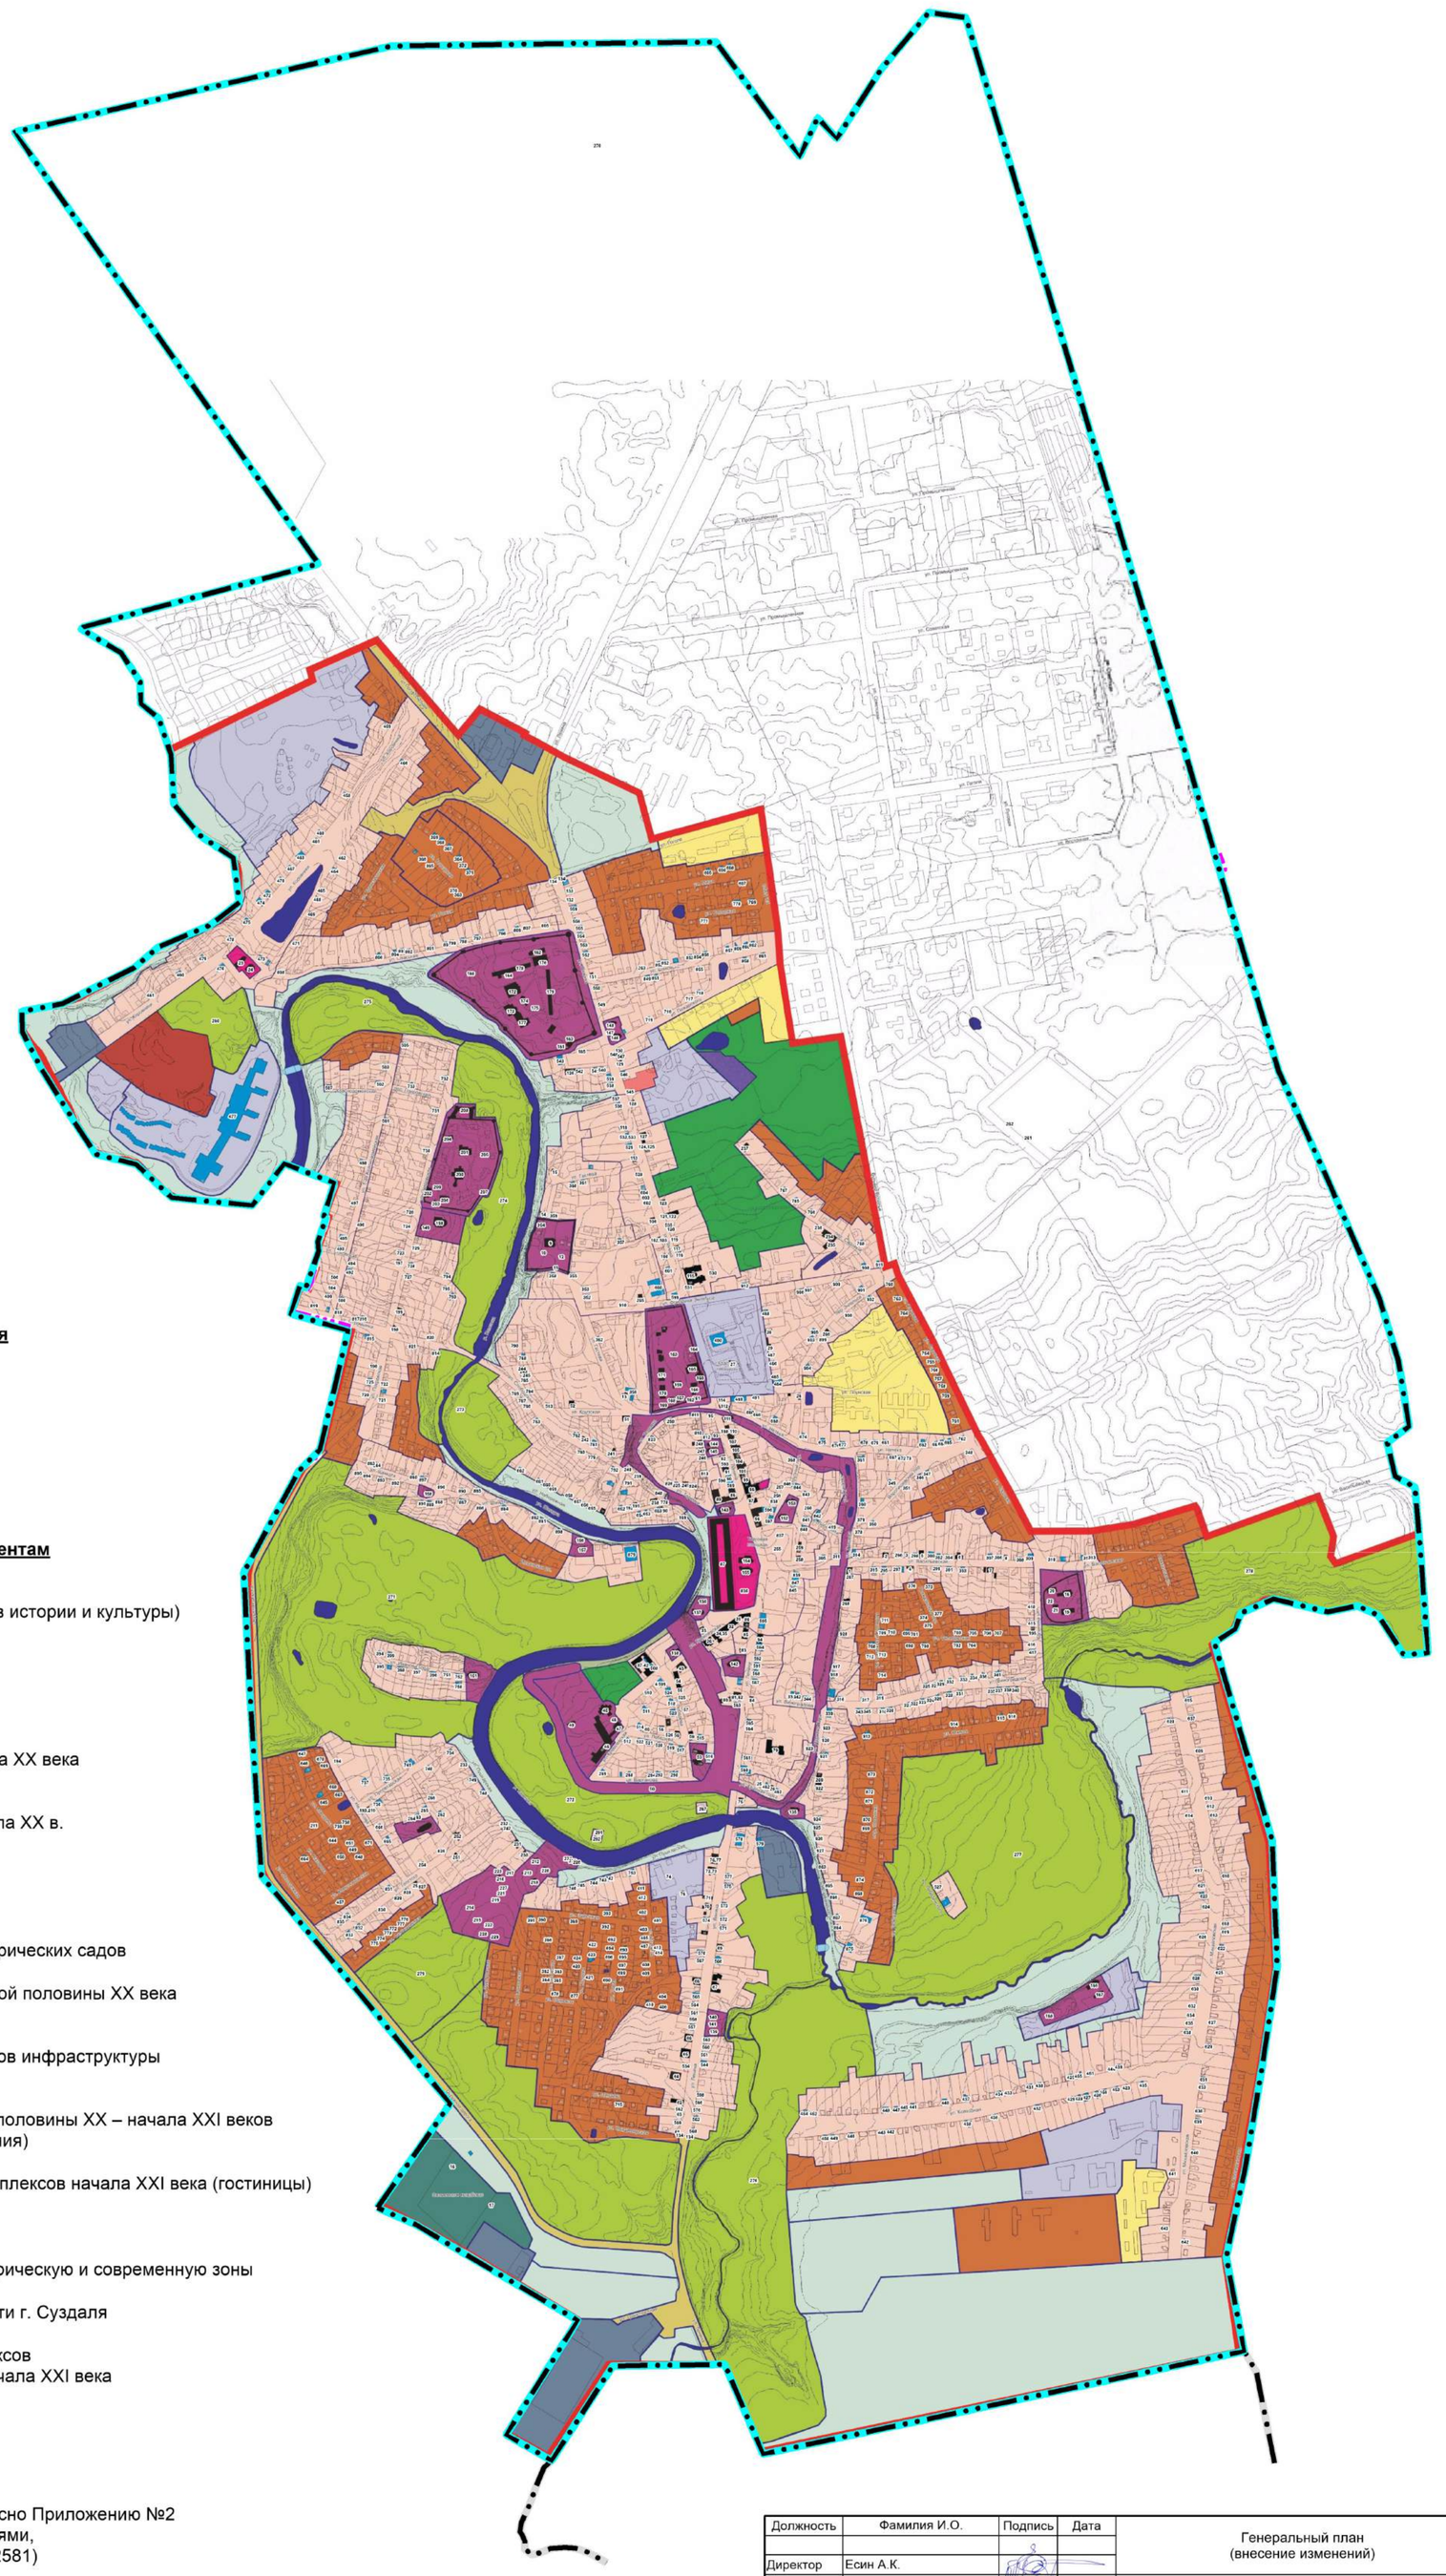

УСЛОВНЫЕ ОБОЗНАЧЕНИЯ

планируемый к размещению / существующий и строящийся

Границы единиц административно-территориального деления

Граница городского поселения

Граница населенного пункта

Исторически ценные градоформирующие объекты

100 — Исторически ценные градоформирующие объекты

Зоны с особыми требованиями к градостроительным регламентам в границах территории исторического поселения

Зона Р-0. Территории объектов культурного наследия (памятников истории и культуры) народов Российской Федерации

Зона Р-1. Градостроительные комплексы Кремля, монастырей, Музея деревянного зодчества на месте Дмитриевской церкви, валов Кремля и острога, приходских церквей

Зона Р-2. Зона исторической застройки в границах Суздаля начала XX века

Зона Р-2, подзона Р-2 (1). Территории исторической жилой и хозяйственной застройки г. Суздаля с садами и огородами начала XX в.

Зона Р-3. Историко-культурные ландшафты (луга)

Зона Р-4. Природный ландшафт с элементами благоустройства

Зона Р-5. Городской парк на ул. Ленина, возникший на месте исторических садов

Зона Р-6. Районы малоэтажной жилой застройки середины – второй половины XX века и конца XX – начала XXI веков

Зона Р-7. Территории многоквартирной жилой застройки и объектов инфраструктуры второй половины XX века

Зона Р-8. Территории крупных общественных комплексов второй половины XX – начала XXI веков (административный центр, гостиницы, образовательные учреждения)

Зона Р-8, подзона Р-8 (1). Территории крупных общественных комплексов начала XXI века (гостиницы)

Зона Р-9. Промышленные и коммунально-складские территории

Зона Р-10. Территория Знаменского кладбища, включающая историческую и современную зоны

Зона Р-11. Территории автодорог за пределами исторической части г. Суздаля

Зона Р-12. Территории крупных туристско-рекреационных комплексов и спортивно-развлекательных объектов второй половины XX – начала XXI века

Примечание:

1) Порядковые номера исторически ценных градоформирующих объектов приведены согласно Приложению №2 к приказу Министерства культуры Российской Федерации от 05.10.2016 №2246 (с изменениями, утвержденными приказом Министерства культуры Российской Федерации от 05.09.2023 №2581)

2) Условные обозначения и границы зон с особыми требованиями к градостроительным регламентам приведены согласно Приложению №5 к приказу Министерства культуры Российской Федерации от 19.11.2025 №2117 «О внесении изменений в приложения №4 и №5 к приказу Министерства культуры Российской Федерации от 05.10.2016 №2246 «Об утверждении предмета охраны, границ территории и требований к градостроительным регламентам в границах территории исторического поселения федерального значения город Суздаль Владимирской области»

Должность	Фамилия И.О.	Подпись	Дата	Генеральный план (внесение изменений)			
Директор	Есин А.К.			Муниципальное образование город Суздаль Владимирской области			
Архитектор	Крюкова Е.И.			Карта зон с ОТГР в границах исторического поселения федерального значения город Суздаль Владимирской области	Стадия	Лист	Листов
Архитектор	Соколова Н.В.				ГП	9	9
				Масштаб 1:10 000	ООО "НИИ Градземпроект" г. Пенза		