




Дизайн - проект благоустройства общественной территории - устройство плиточного покрытия спортивной зоны Парка 950-летия города Суздаля

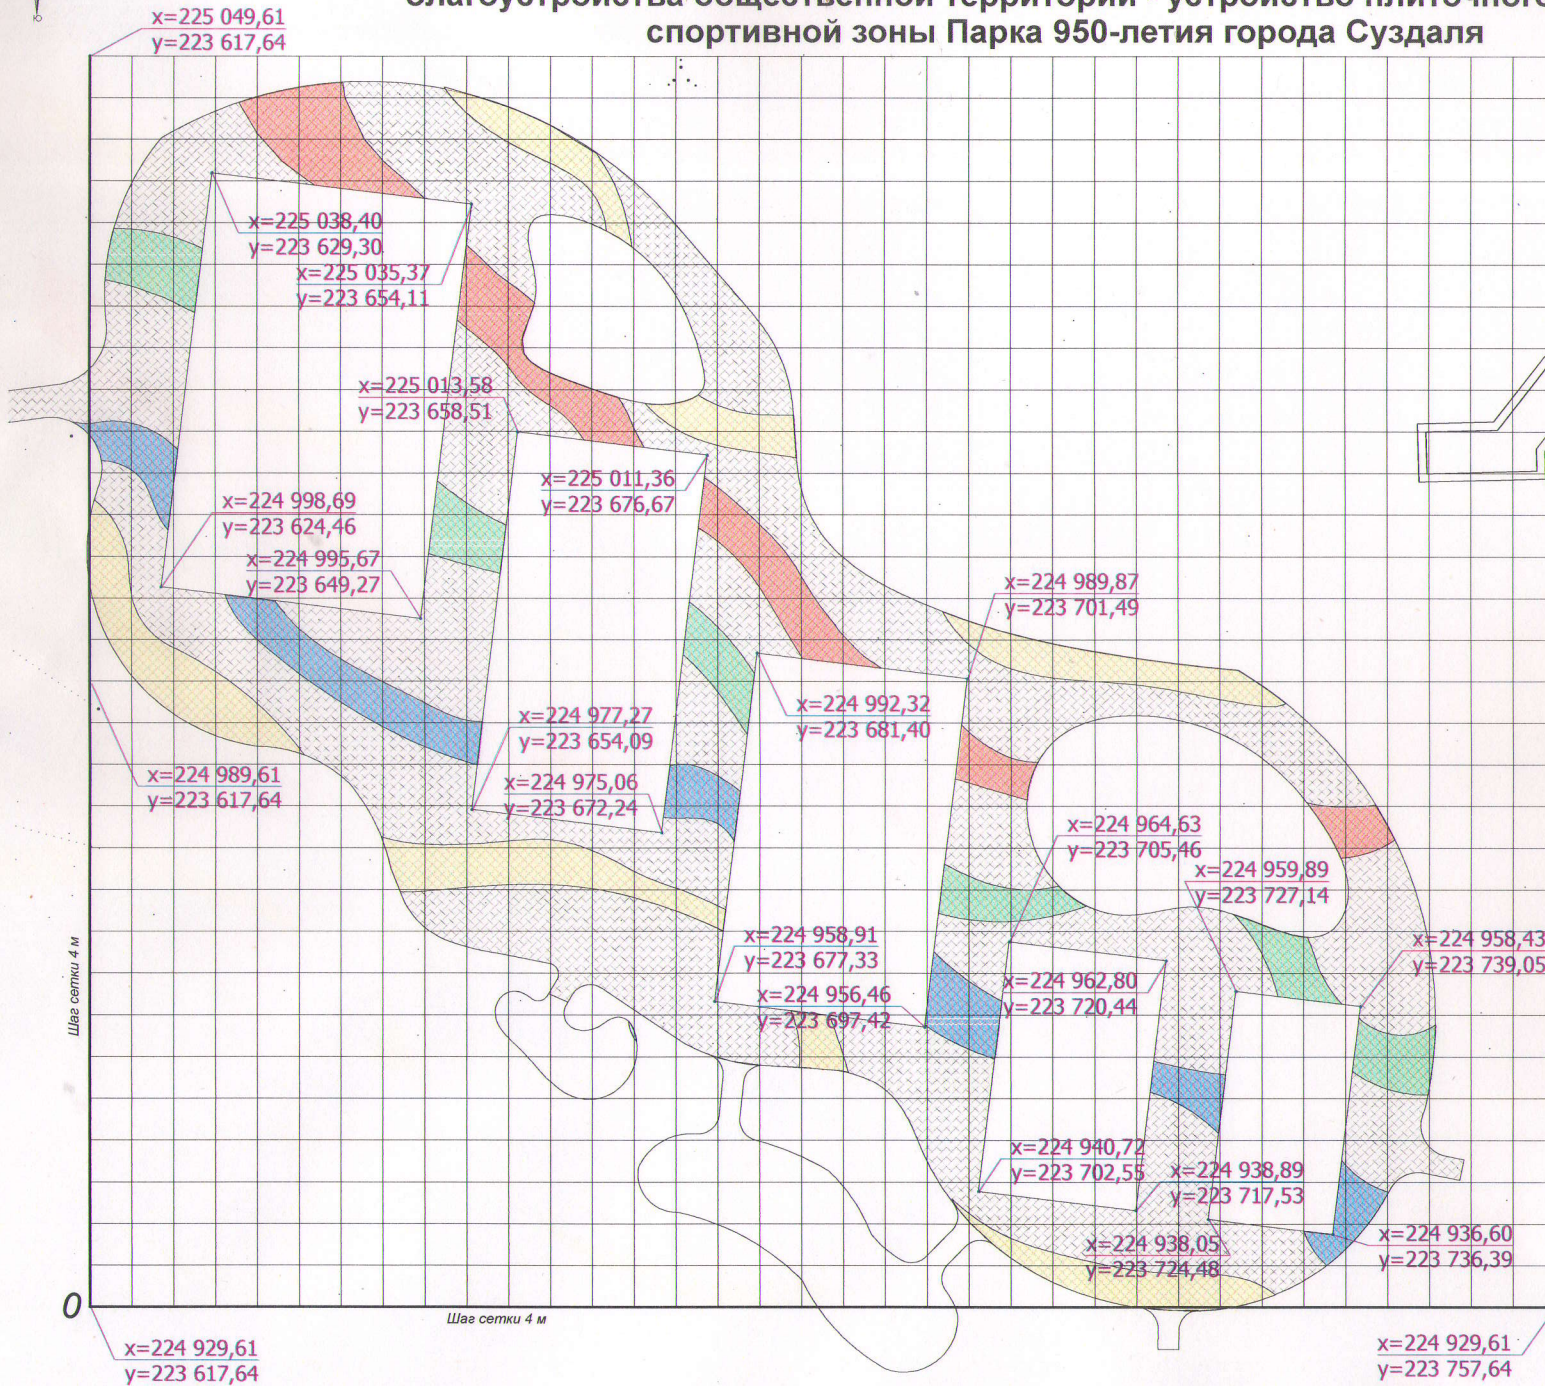

x=225 049,61
y=223 757,64

Работы, предполагаемые к выполнению:

- устройство плиточного покрытия спортивной зоны (1200 м²);
- подготовка (планировка) территории для устройства спортивной зоны кортов (2990 м²)

x=224 989,61
y=223 757,64

Согласовано:
Начальник отдела строительства и архитектуры администрации города Суздаля
Е.В. Шишкова
«27» июля 2017г.

						© Данный чертеж не подлежит размножению или передаче другим организациям и лицам без письменного согласия института					
						6314-14					
						Владимирская область г. Суздаль, ул. Ленина					
Имя	Колч.	Лист	№Фол.	Подп.	Дата	Реконструкция благоустройства и озеленения территории городского парка им. 950-летия г. Суздаля			Стадия	Лист	Листов
Исполнил	Тимофеев					Разбивочный план цветного решения покрытия тротуаров спортивной зоны М.1:250			Р		
ГАП	Солодов										
ГИП	Бещанов										ВЛАДИМИРГРАЖДПРОЕКТ