


Дизайн-проект благоустройства
дворовой территории дома №29 по ул.Советской, г.Суздаль

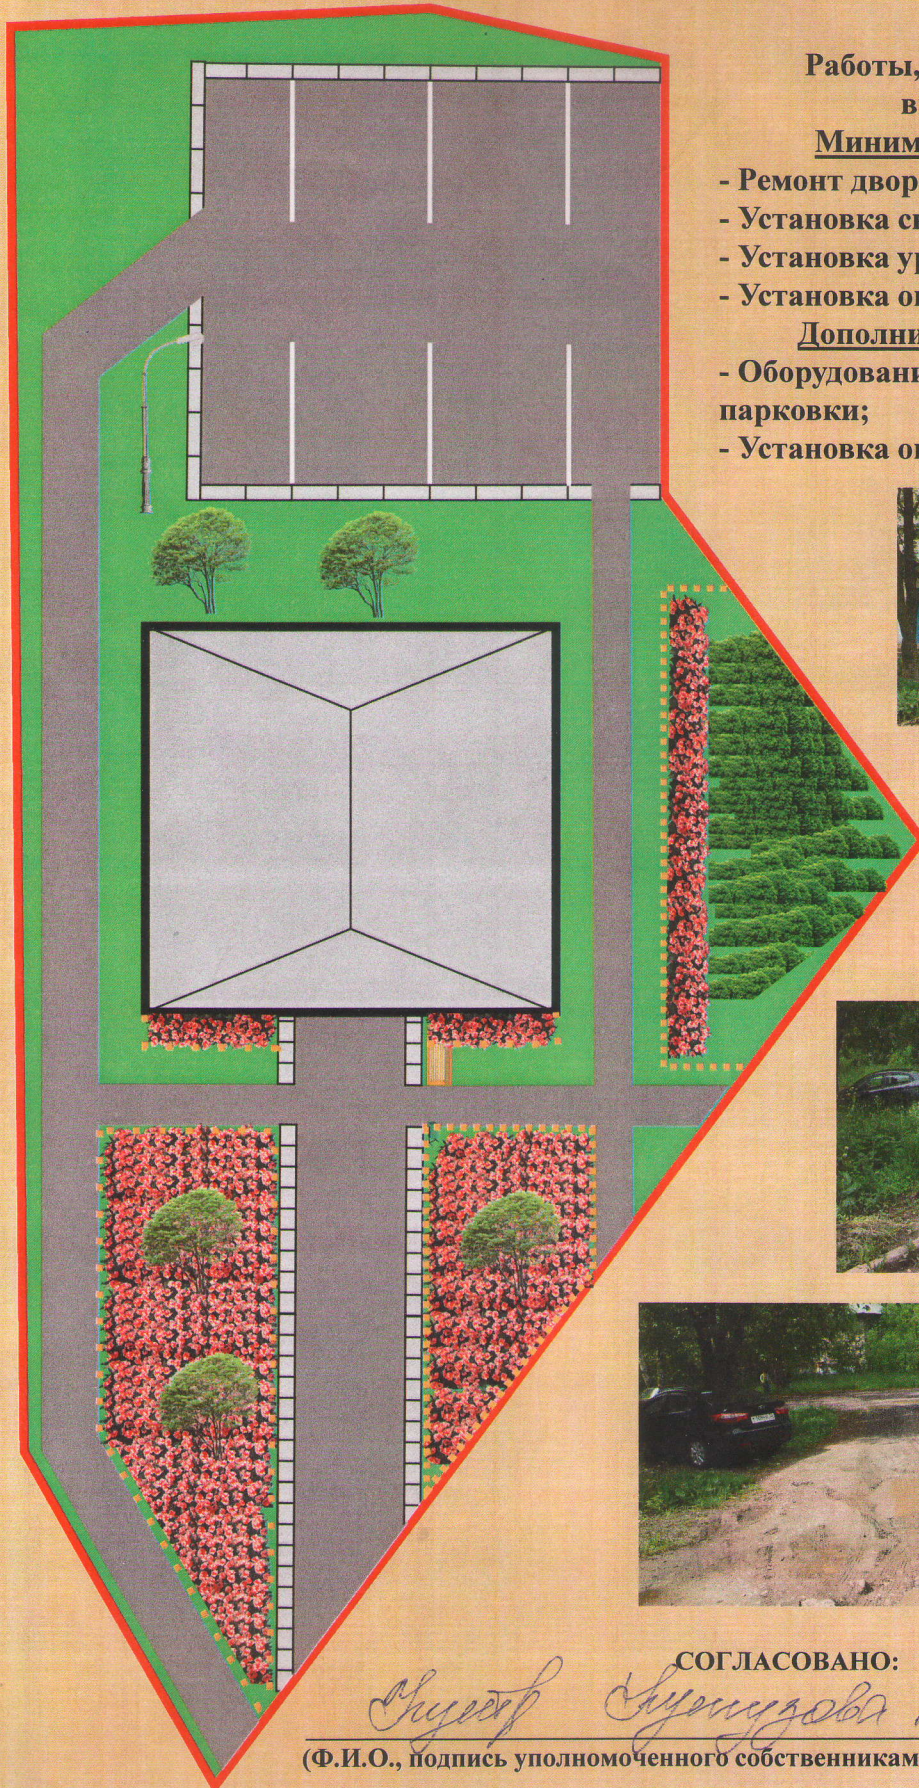

Работы, предполагаемые к
выполнению:

Минимальный перечень:

- Ремонт дворового проезда;
- Установка скамейки (1 шт.);
- Установка урны (1 шт.);
- Установка опоры освещения (1 шт.)

Дополнительный перечень:

- Оборудование автомобильной парковки;
- Установка ограждений.



СОГЛАСОВАНО:

Суздаль Суздальева Н.Б.

(Ф.И.О., подпись уполномоченного собственниками дома №29 по ул.Советская)