


Дизайн-проект благоустройства
дворовой территории дома №31 по ул.Советской, г.Суздаль

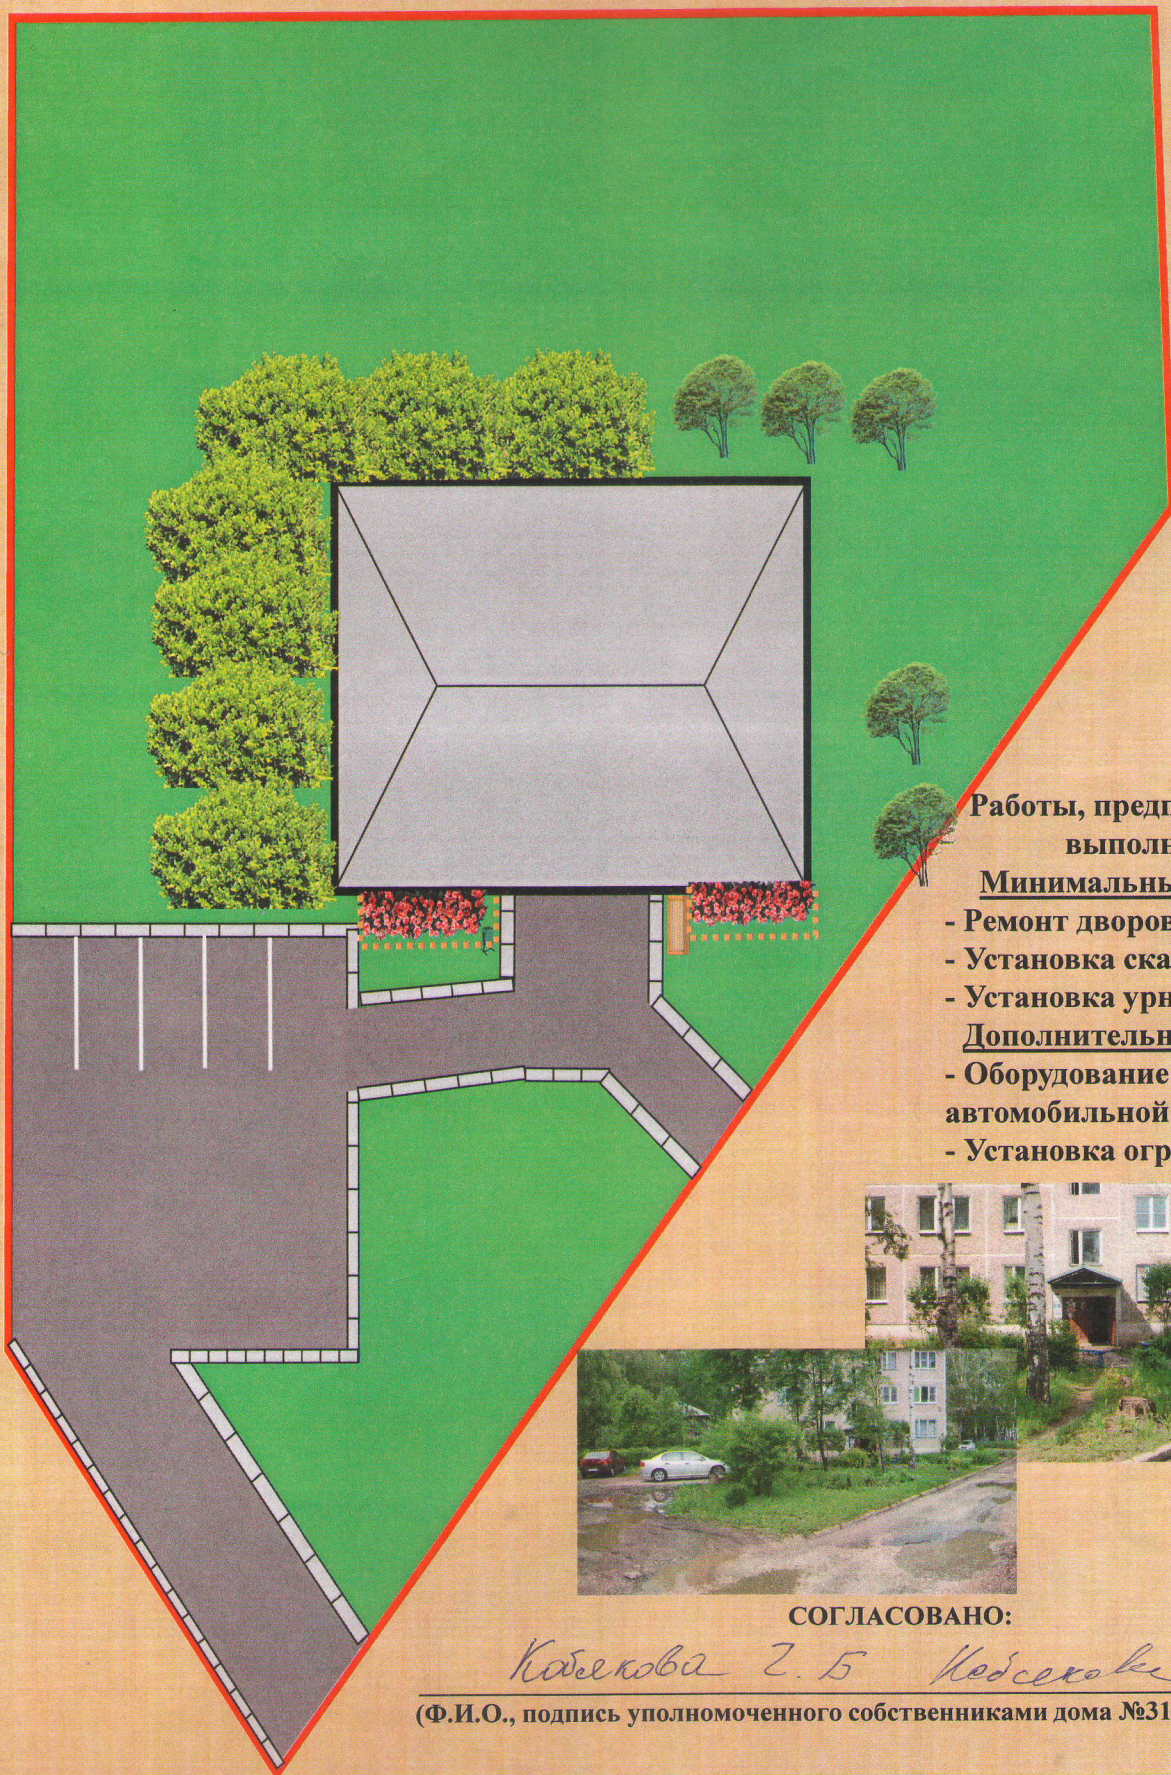

Работы, предполагаемые к
выполнению:

Минимальный перечень:

- Ремонт дворового проезда;
- Установка скамейки (1 шт.);
- Установка урны (1 шт.);

Дополнительный перечень:

- Оборудование
автомобильной парковки;
- Установка ограждений.



СОГЛАСОВАНО:

Кабелкова Т.Б. Косарова

(Ф.И.О., подпись уполномоченного собственниками дома №31 по ул.Советская)