


ПРАВИЛА ЗЕМЛЕПОЛЬЗОВАНИЯ И ЗАСТРОЙКИ
МУНИЦИПАЛЬНОГО ОБРАЗОВАНИЯ ГОРОД СУЗДАЛЬ
ВЛАДИМИРСКОЙ ОБЛАСТИ
КАРТА (СХЕМА) № 1 ГРАДОСТРОИТЕЛЬНОГО ЗОНИРОВАНИЯ
ТЕРРИТОРИИ


- Граница муниципального образования г.Суздаль
- ЖИЛЫЕ ЗОНЫ (Ж)
- Ж1 Индивидуальная застройка усадебного типа (1-237)
 - Ж2 Индивидуальная малостанционная застройка (238-247)
 - Ж3 Многоквартирная малоэтажная жилая застройка (248-257)
- ОБЩЕСТВЕННО-ДЕЛОВЫЕ ЗОНЫ (ОД)
- ОД1 Специальное назначение (МЗ,Р) Владимир-Суздальский музей-заповедник
 - ОД2 Зоны объектов религиозного назначения
 - ОД3 Общественно-деловые зоны (ОД)
 - ОД4 Многофункциональные центры обслуживания и деловой активности городского и районного значения
 - ОД5 Торговые комплексы, рынки, центры бытового обслуживания
 - ОД6 Объекты здравоохранения и социальные учреждения
 - ОД7 Объекты среднего специального образования
 - ОД8 Спорттивно-рекреационные зоны
- ТУРИСТИЧЕСКИЕ ЗОНЫ (Т)
- Т1 Туристско-рекреационные зоны
 - Т2 Стоянки туристического транспорта
- ПРОИЗВОДСТВЕННЫЕ ЗОНЫ (П)
- П Производственные и коммунально-складские предприятия III, IV и V класса вредности
- ОЗЕЛЕНЕННЫЕ ТЕРРИТОРИИ (ИЗЛ, ОЗ)
- ИЗЛ Историко-культурные ландшафты
 - ОЗ1 Озелененные территории общего пользования в Т.Ч. парки, скверы, бульвары
 - ОЗ2 Открытые природные пространства
 - ОЗ3 Озелененные территории специального назначения
- ЗОНЫ СЕЛЬСКОХОЗЯЙСТВЕННОГО ИСПОЛЬЗОВАНИЯ (СХ)
- СХ1 Пашни и сады производственного производства
 - СХ2 Сельскохозяйственные угодья
- ЗОНЫ СПЕЦИАЛЬНОГО НАЗНАЧЕНИЯ (СП)
- СП1 Рекреационные объекты - водоемы
 - СП2 Кладбища
- ЗОНЫ ИНЖЕНЕРНОЙ И ТРАНСПОРТНОЙ ИНФРАСТРУКТУРЫ (ИТ)
- ИТ1 Автодороги внешнего транспорта
 - ИТ2 Объекты внешнего транспорта
 - ИТ3 Основные городские автомагистрали
 - ИТ4 Объекты инженерной инфраструктуры
- ЗОНЫ ТЕРРИТОРИЙ ВОДНОГО ФОНДА (В)
- В Территории водного фонда - водотоки, водоемы
- ЗОНЫ ТЕРРИТОРИЙ ПЕРСПЕКТИВНОГО РАЗВИТИЯ
- Ж1 Территории перспективного развития для жилищного строительства на свободных от застройки территориях
 - ОД Территории перспективного развития общественно-деловых зон
 - Т Территории перспективного развития для туристических целей
 - П Территории перспективного развития для размещения производственных объектов
 - ИТ Территории перспективного развития для муниципальных нужд (реконструкция магистралей, строительства инженерных сетей и сооружений)

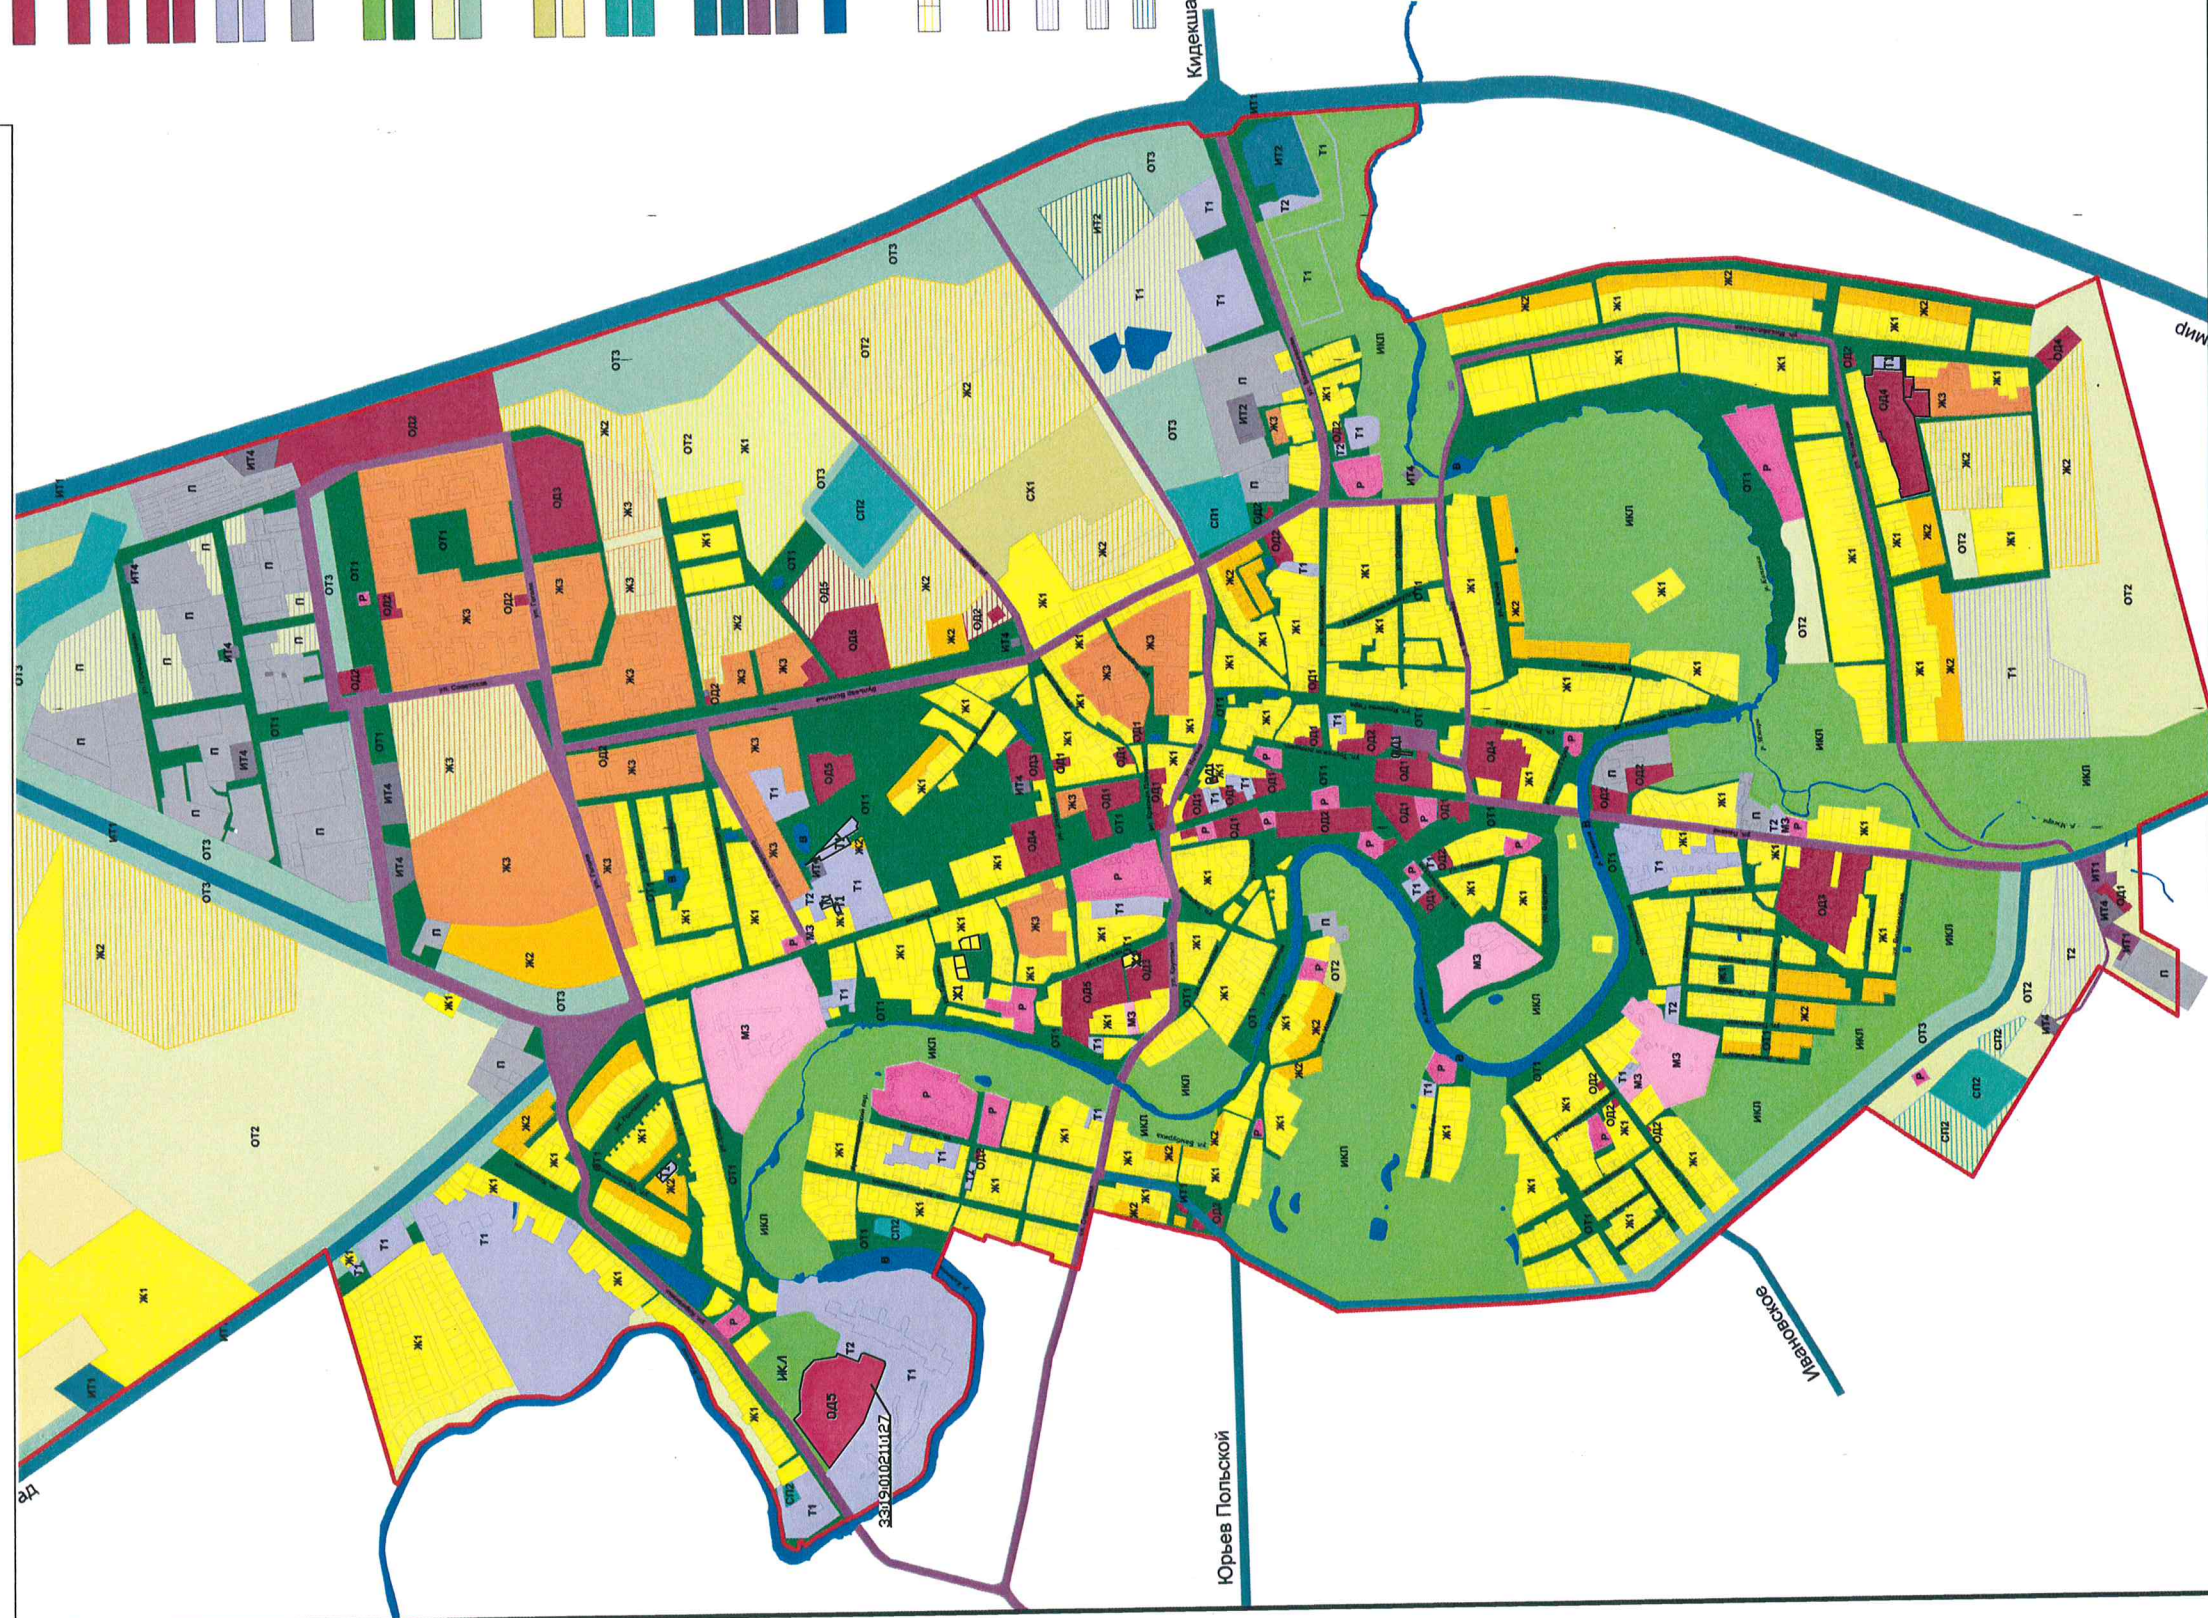


№ ТП-26/17	Заказчик: ОАО "Стилас"	Стадия	Лист	Листов
		ПП	1	10
Муниципальное образование г. Суздаль Владимирской области				
Колуч.	Лист	№ док.	Подпись	Дата
Нач. отдела Воробьев Н.М.				
Исполнитель Воробьев Н.М.				
Правила землепользования и застройки МО г. Суздаль внесение изменений с земельным участком с кадастровым номером: 33:19:010211:127				
Карта (схема) № 1 градостроительного зонирования территории				
ГУП "ОПИАПБ"				

ПРАВИЛА ЗЕМЛЕПОЛЬЗОВАНИЯ И ЗАСТРОЙКИ
МУНИЦИПАЛЬНОГО ОБРАЗОВАНИЯ ГОРОД СУЗДАЛЬ
ВЛАДИМИРСКОЙ ОБЛАСТИ

КАРТА (СХЕМА) № 2 ЗОН ДЕЙСТВИЯ ОГРАНИЧЕНИЙ ПО УСЛОВИЯМ
ОХРАНЫ ОБЪЕКТОВ КУЛЬТУРНОГО И ПРИРОДНОГО НАСЛЕДИЯ

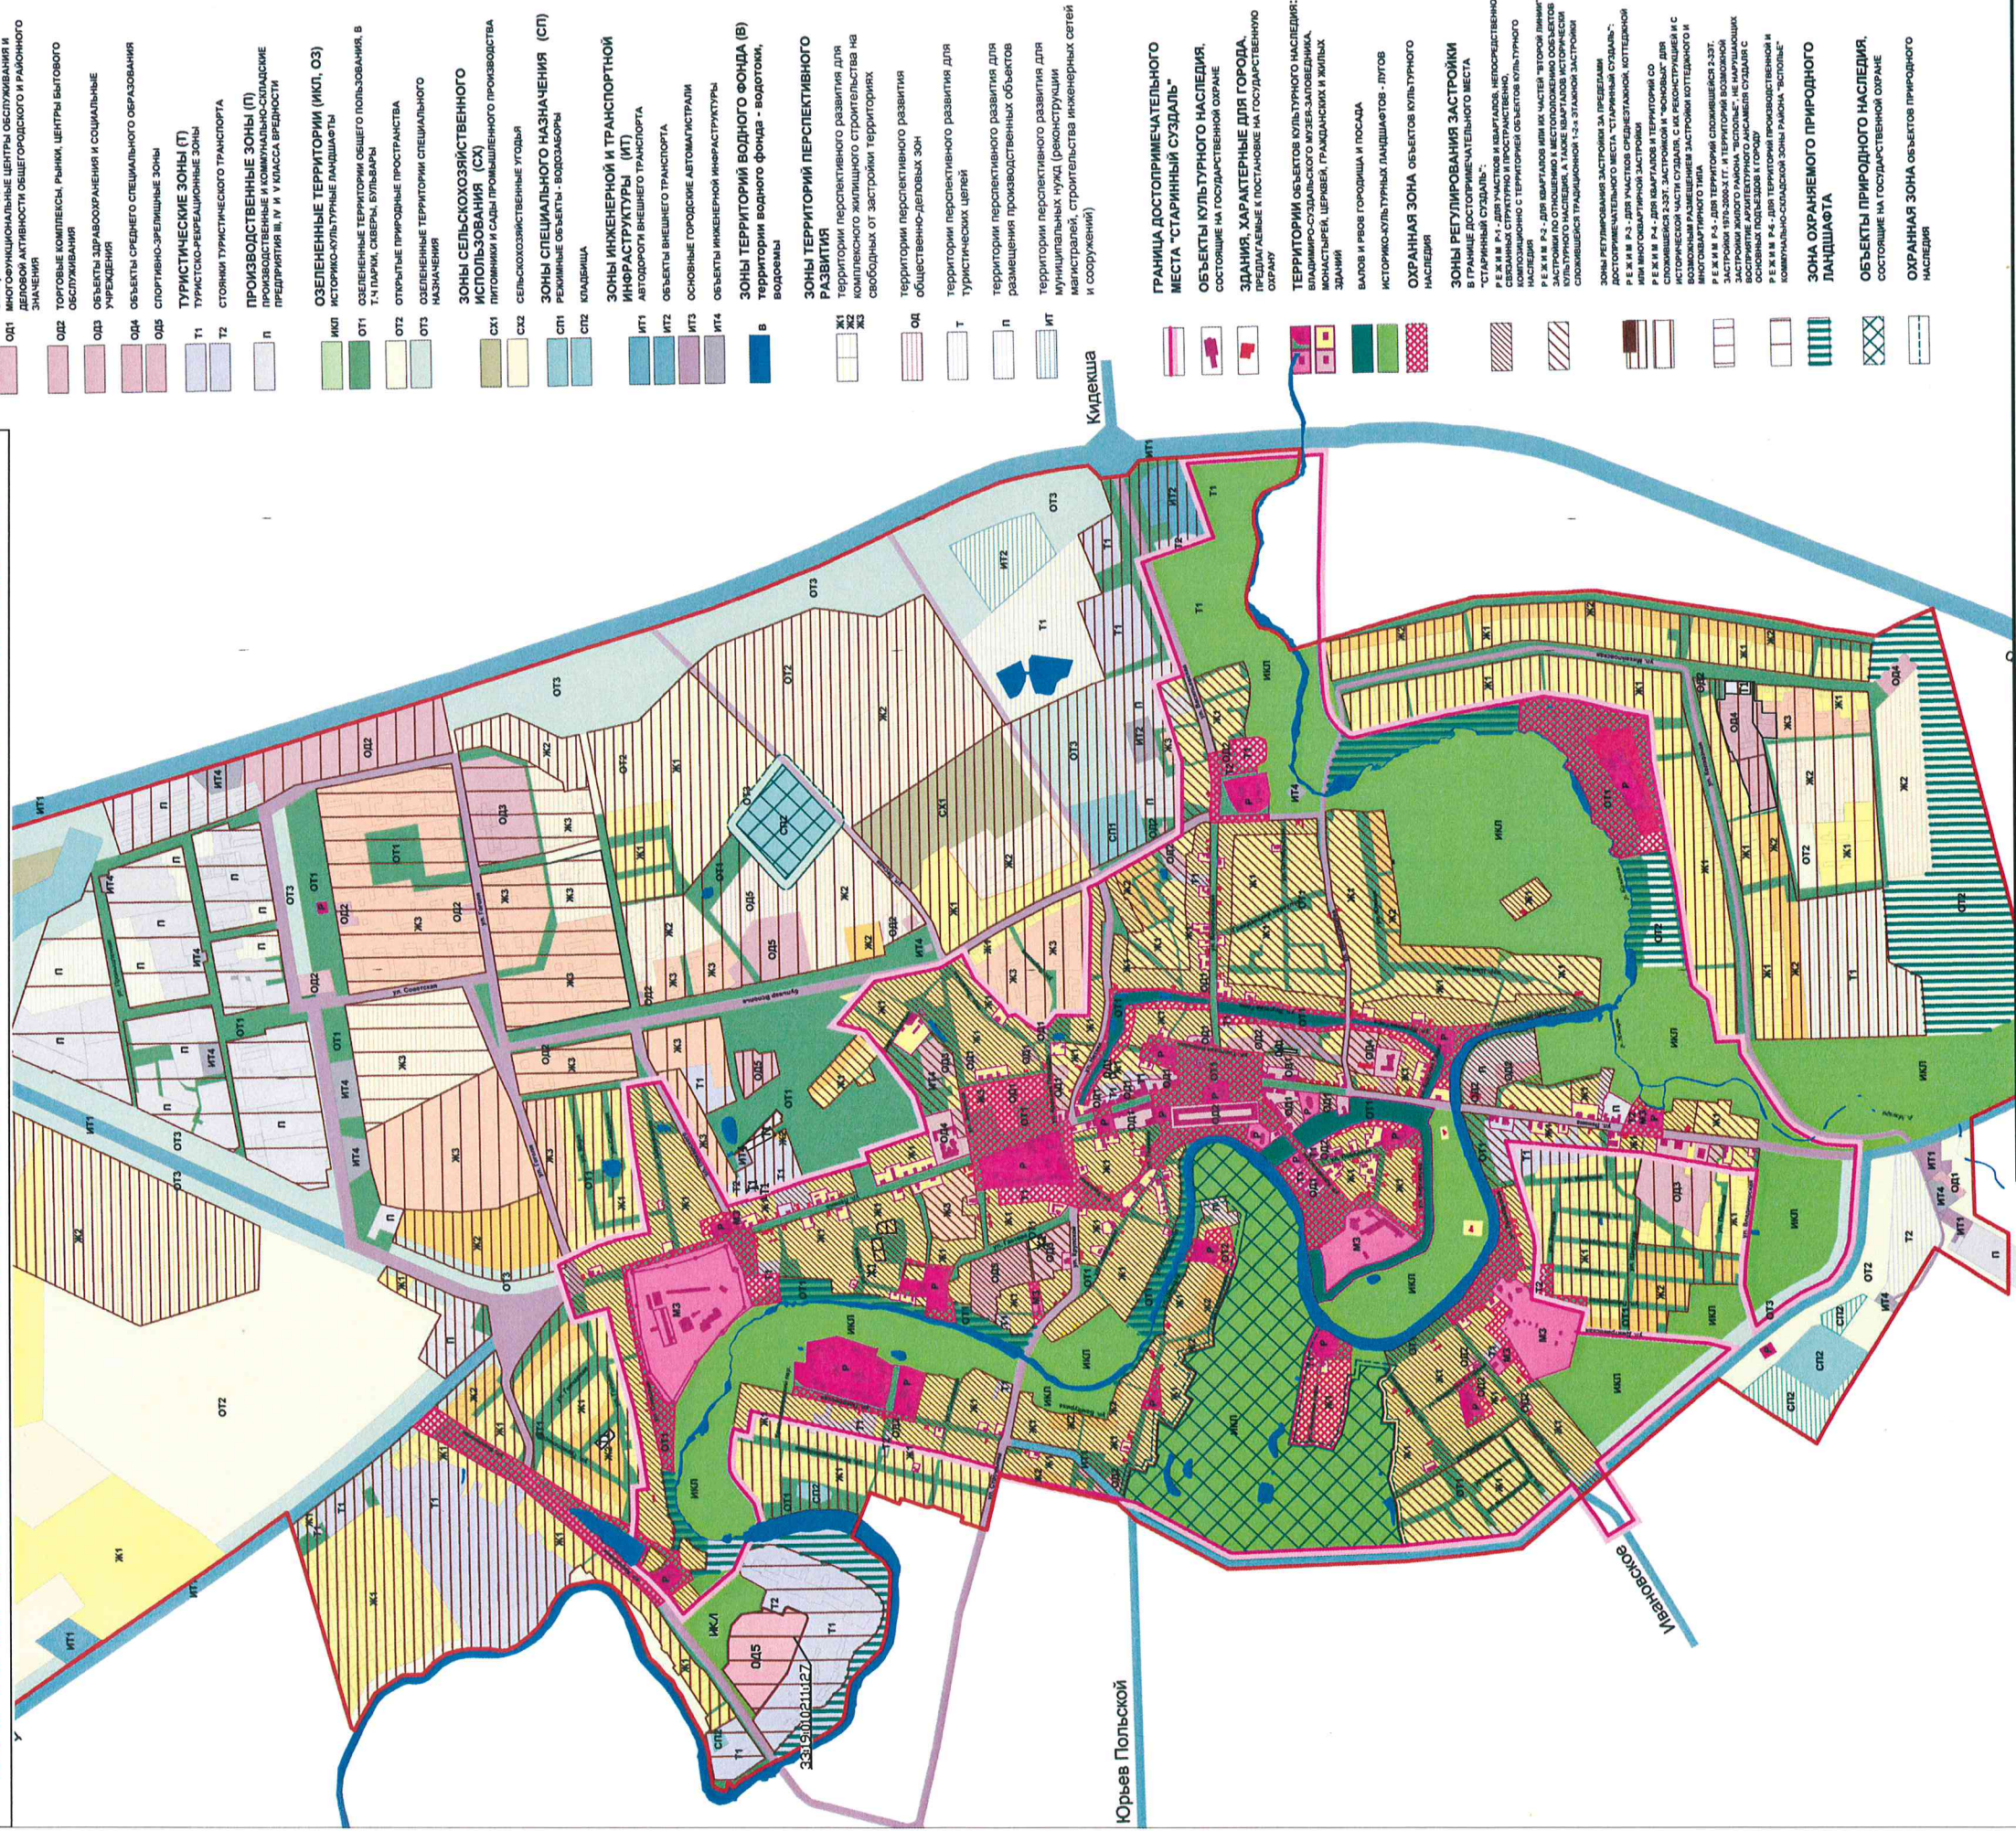[illegible]

ПРАВИЛА ЗЕМЛЕПОЛЬЗОВАНИЯ И ЗАСТРОЙКИ
МУНИЦИПАЛЬНОГО ОБРАЗОВАНИЯ ГОРОД СУЗДАЛЬ
ВЛАДИМИРСКОЙ ОБЛАСТИ
КАРТА (СХЕМА) № 3 ЗОН ДЕЙСТВИЯ ОГРАНИЧЕНИЙ ПО УСЛОВИЯМ
ОХРАНЫ ОБЪЕКТОВ АРХЕОЛОГИЧЕСКОГО НАСЛЕДИЯ

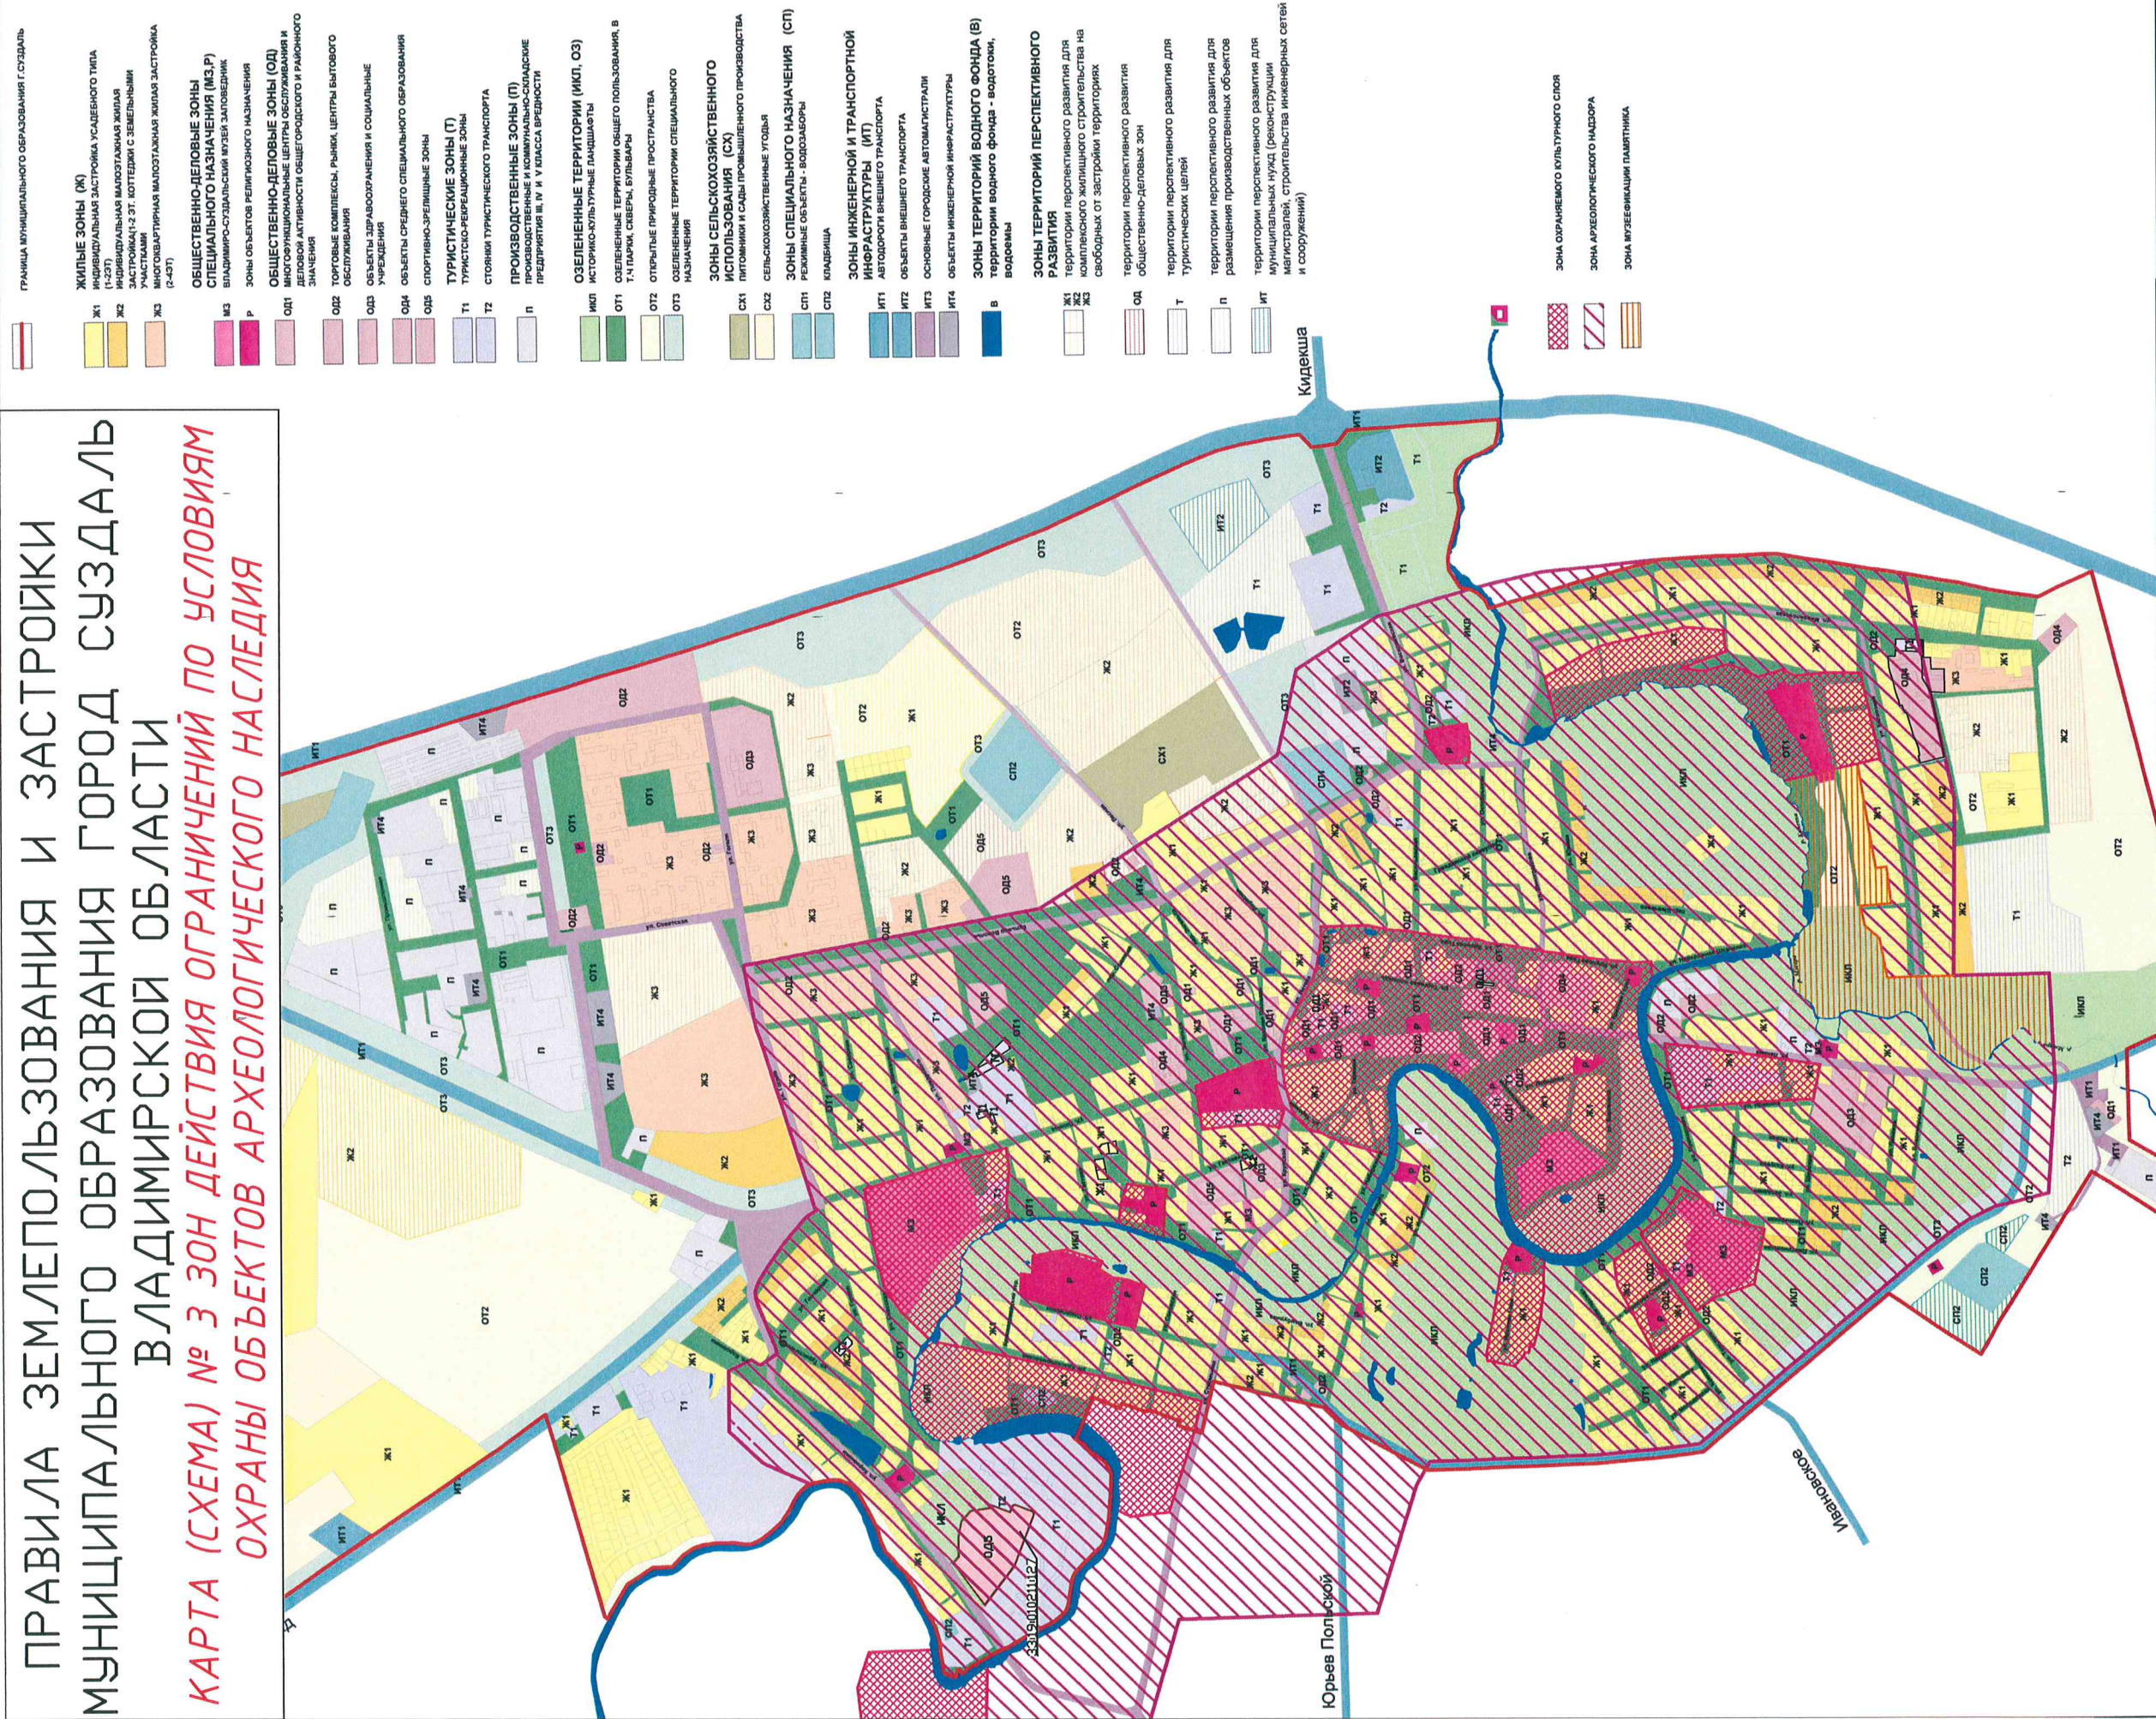

										№ ТП-26/17	Заказчик: ОАО "Стилас"	Муниципальное образование г. Суздаль Владимирской области	Стадия	Лист	Листов
														ПП	5
												Правила землепользования и застройки МО г. Суздаль внесение изменений, связанные с земельным участком с кадастровым номером: 33:19:010211:127	Карта (схема) № 3 зон действия ограничений по условиям охраны объектов археологического наследия		

ПРАВИЛА ЗЕМЛЕПОЛЬЗОВАНИЯ И ЗАСТРОЙКИ
МУНИЦИПАЛЬНОГО ОБРАЗОВАНИЯ ГОРОД СУЗДАЛЬ
ВЛАДИМИРСКОЙ ОБЛАСТИ
КАРТА (СХЕМА) № 4 ЗОН ДЕЙСТВИЯ ОГРАНИЧЕНИЙ, ОБУСЛОВЛЕННЫХ
ЭКОЛОГИЧЕСКИМИ, САНИТАРНО-ГИГИЕНИЧЕСКИМИ И
ПРИРОДНО-ТЕХНОГЕННЫМИ ФАКТОРАМИ



№ ТП-26/17	Заказчик: ОАО "Стидас"	Стадия	Лист	Листов
		ПП	7	10
Нач. отдела Воробьев Н.М.	Исполнитель Воробьев Н.М.	Муниципальное образование г. Суздаль Владимирской области		
		Правила землепользования и застройки МО г. Суздаль Внесение изменений, связанных с земельным участком с кадастровым номером: 33:19:0102111:27		
		Карта (схема) № 4 зон действия ограничений, обусловленных экологическими, санитарно-гигиеническими и природно-техногенными факторами		
		ГУП "ОПИАПБ"		