


КАРТА (СХЕМА) № 1 ГРАДОСТРОИТЕЛЬНОГО ЗОНИРОВАНИЯ ТЕРРИТОРИИ

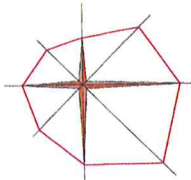


№ ТП-32/16	Заказчик: Батыгин Михаил Владимирович				
Муниципальное образование г. Суздаль Владимирской области					
Кол.уч.	Лист	№ док.	Подпись	Дата	
Нач. отдела	Воробьев А.И.				
Исполнитель	Воробьев А.И.				
Правила землепользования и застройки МО г. Суздаль		Стадия		Лист	Листов
внесение изменений, связанных с земельными участками с кадастровыми номерами: 33:15:0104:02:154; 33:15:0104:02:155; 33:15:0104:02:156; 33:15:0104:02:157		ПП		1	8
Карта (схема) № 1 градостроительного зонирования территории					



# ПРАВИЛА ЗЕМЛЕПОЛЬЗОВАНИЯ И ЗАСТРОЙКИ МУНИЦИПАЛЬНОГО ОБРАЗОВАНИЯ ГОРОД СУЗДАЛЬ ВЛАДИМИРСКОЙ ОБЛАСТИ

## КАРТА (СХЕМА) № 2 ЗОН ДЕЙСТВИЯ ОГРАНИЧЕНИЙ ПО УСЛОВИЯМ ОХРАНЫ ОБЪЕКТОВ КУЛЬТУРНОГО И ПРИРОДНОГО НАСЛЕДИЯ

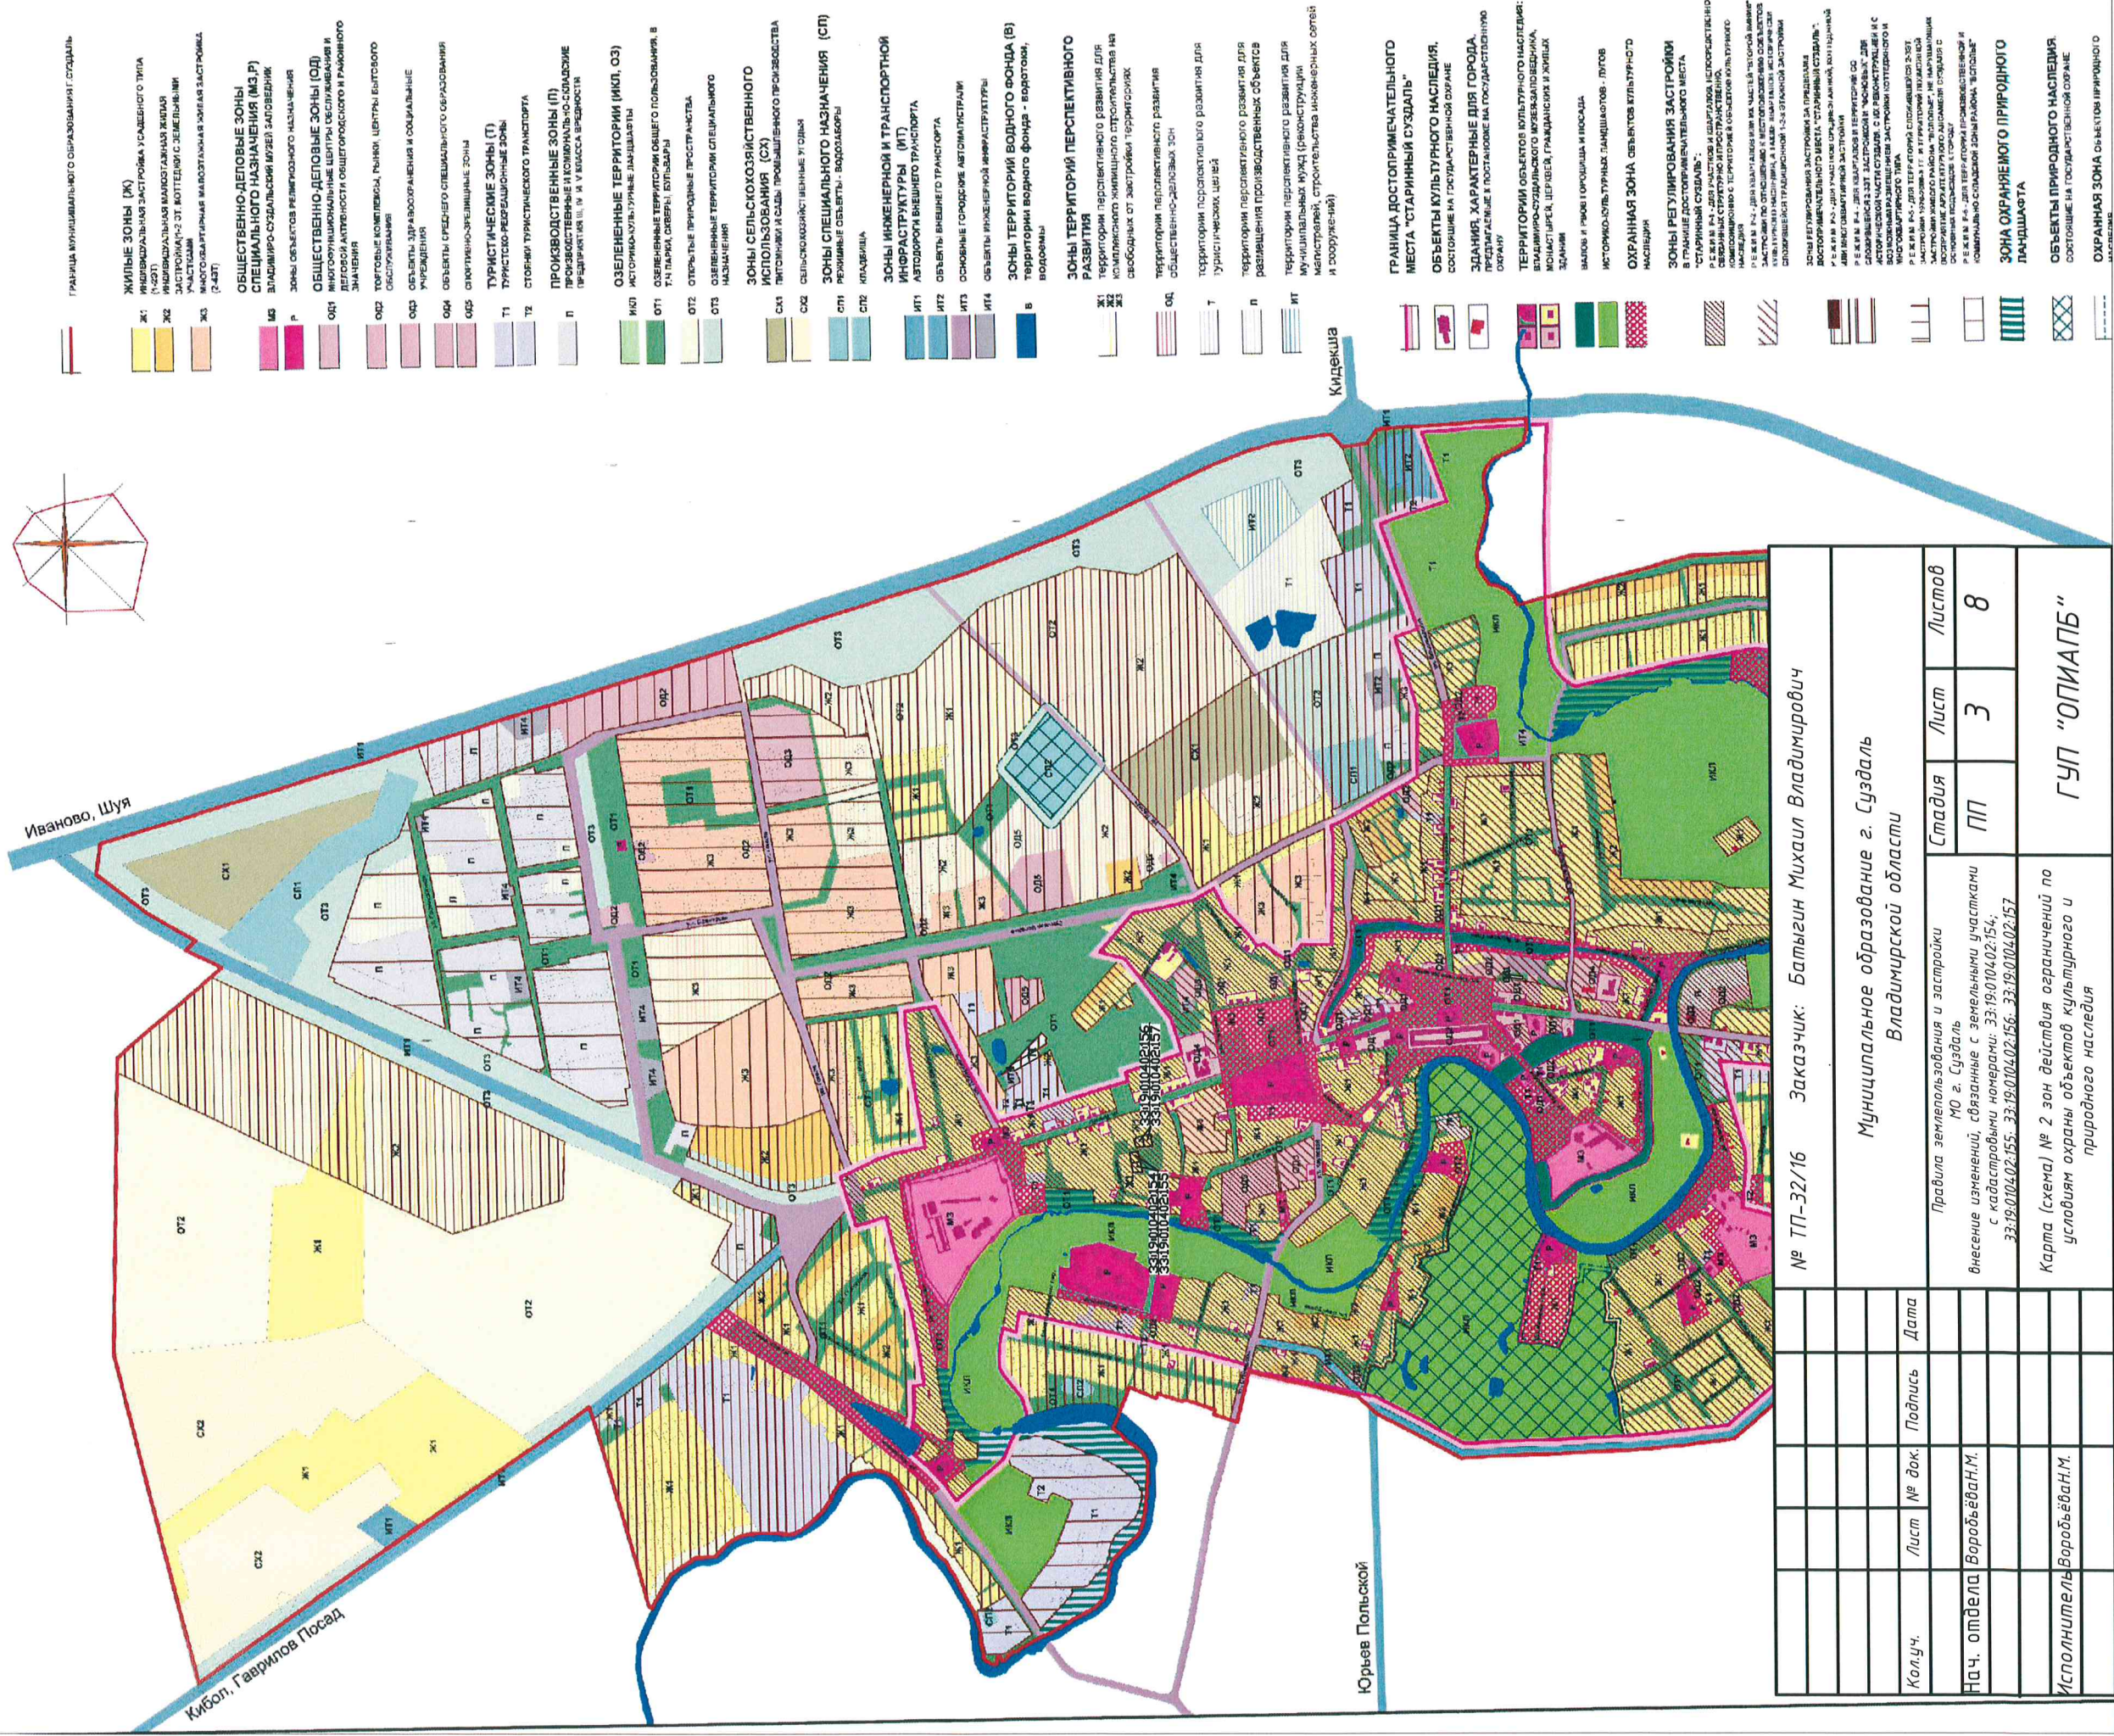







# ПРАВИЛА ЗЕМЛЕПОЛЬЗОВАНИЯ И ЗАСТРОЙКИ МУНИЦИПАЛЬНОГО ОБРАЗОВАНИЯ ГОРОД СУЗДАЛЬ ВЛАДИМИРСКОЙ ОБЛАСТИ

КАРТА (СХЕМА) № 4 ЗОН ДЕЙСТВИЯ ОГРАНИЧЕНИЙ, ОБУСЛОВЛЕННЫХ ЭКОЛОГИЧЕСКИМИ,  
САНИТАРНО-ГИГИЕНИЧЕСКИМИ И ПРИРОДНО-ТЕХНОГЕННЫМИ ФАКТОРАМИ



№ ТП-32/16	Заказчик: Батыгин Михаил Владимирович	Стадия	Лист	Листов
Мunicipalное образование г. Суздаль	Владимирской области	ПП	7	8
Правила землепользования и застройки	г. Суздаль	ГУП "ОПИАПБ"		
Внесение изменений, связанных с земельными участками с кадастровыми номерами: 33:19:0104:02:154; 33:19:0104:02:155; 33:19:0104:02:156; 33:19:0104:02:157	Карта (схема) № 4 зон действия ограничений, обусловленных экологическими, санитарно-гигиеническими и природно-техногенными факторами			
Исполнитель: Воробьев Н.М.				
Нач. отдела Воробьев Н.М.				
Лист	№ док.	Подпись	Дата	