



Общество с ограниченной ответственностью
«АРТ-БЮРО»

***Корректировка проекта планировки и проекта
межевания территории в границах кадастрового
квартала 33:19:020304 и части 33:19:020308 по
бульвару Всполье
муниципального образования город Суздаль
Владимирской области***

Том III

Основная (утверждаемая) часть проекта межевания территории

г. Владимир 2026 год



Общество с ограниченной ответственностью
«АРТ-БЮРО»

***Корректировка проекта планировки и проекта
межевания территории в границах кадастрового
квартала 33:19:020304 и части 33:19:020308 по
бульвару Всполье
муниципального образования город Суздаль
Владимирской области***

Том III

Основная (утверждаемая) часть проекта межевания территории

Заместитель директора

Л.В.Крылова

г. Владимир 2026 год

СОСТАВ ПРОЕКТА

Том III	Корректировка проекта планировки и проекта межевания территории в границах кадастрового квартала 33:19:020304 и части 33:19:020308 по бульвару Всполье муниципального образования город Суздаль Владимирской области Основная (утверждаемая) часть проекта межевания территории
Том IV	Корректировка проекта планировки и проекта межевания территории в границах кадастрового квартала 33:19:020304 и части 33:19:020308 по бульвару Всполье муниципального образования город Суздаль Владимирской области Материалы по обоснованию проекта межевания территории

						Корректировка проекта планировки и проекта межевания территории в границах кадастрового квартала 33:19:020304 и части 33:19:020308 по бульвару Всполье муниципального образования город Суздаль Владимирской области			
Изм.	Кол.уч.	Лист	№ док.	Подп.	Дата				
						Состав проекта	Стадия	Лист	Листов
							ПМТ		
							ООО «АРТ-БЮРО»		
Исполнитель	Новоженкина Т.Е.				2026				

СОСТАВ ТОМА III

Основная (утверждаемая) часть проекта межевания территории

№п/п	Наименование	Масштаб	Кол-во листов
1	Текстовая часть		14
2	Графическая часть		
2.1	Чертеж межевания территории	1:1000	1

Взам. инв. №

Подпись и дата

Инв. № подл.

Изм.	Кол.уч.	Лист	№док.	Подп.	Дата

Корректировка проекта планировки и проекта межевания территории в границах кадастрового квартала 33:19:020304 и части 33:19:020308 по бульвару Всполье муниципального образования город Суздаль Владимирской области

Лист

Пояснительная записка

Основные положения

Настоящим проектом межевания территории предусмотрена корректировка Проекта планировки и проекта межевания территории в границах кадастрового квартала 33:19:020304 и части 33:19:020308 по бульвару Всполье муниципального образования город Суздаль Владимирской области (утвержденного Постановлением администрации МО города Суздаля от 09.09.2019 № 441 "Об утверждении проекта планировки и проекта межевания территории в границах кадастрового квартала 33:19:020304 и части 33:19:020308 по бульвару Всполье муниципального образования города Суздаль Владимирской области").

Территория проектирования расположена в северо-восточной части муниципального образования города Суздаль Владимирской области, в границах кадастрового квартала 33:19:020304 и части территории кадастрового квартала 33:19:020308. Данная территория с севера граничит с многоквартирной жилой застройкой по бульвару Всполье. С востока расположен квартал индивидуальной жилой застройки по ул. Спортивной. С юга - кадастровый квартал 33:19:020308, с планируемым по генеральному плану города Суздаля размещением ФОК и образовательного центра на 1200 учащихся. С запада – многоквартирная жилая застройка по бульвару Всполье и парк культуры и отдыха им. 950-летия города Суздаля.

Общая (ориентировочная) площадь проектируемой территории в условных границах проектирования составляет 10,76 га.

Проект выполнен в соответствии с действующим законодательством и нормативно-технической документацией Российской Федерации и Владимирской области:

1. Градостроительный кодекс Российской Федерации от 29.12.2004 № 190-ФЗ;
2. Земельный кодекс Российской Федерации от 25.10.2001 № 136-ФЗ;
3. Федеральный закон от 18.06.2001 № 78-ФЗ «О землеустройстве»;
4. Федеральный закон от 13.07.2015 № 218-ФЗ «О государственной регистрации недвижимости»;
5. Постановление Губернатора Владимирской области от 12.04.2010 № 433 «Об утверждении границ зон охраны достопримечательного места регионального значения

Инов. № подл.	Подпись и дата	Взам. инв. №

Изм.						Корректировка проекта планировки и проекта межевания территории в границах кадастрового квартала 33:19:020304 и части 33:19:020308 по бульвару Всполье муниципального образования город Суздаль Владимирской области	Лист
Кол.уч.	Лист	№док.	Подп.	Дата			

«Старинный Суздаль – историко-градостроительный архитектурно-ландшафтный комплекс – ансамбль исторической части города в границах XVII – XX вв.», режимов использования земель и градостроительных регламентов в границах данных зон»;

6. Приказ Министерства культуры России от 05.10.2016 № 2246 «Об утверждении предмета охраны, границ территории и требований к градостроительным регламентам в границах территории исторического поселения федерального значения город Суздаль Владимирской области»;

7. Приказ Государственной инспекции по охране объектов культурного наследия администрации Владимирской области от 17.05.2012 № 134-01-05 «Об утверждении границ территории памятника археологии «Культурный слой, валы, рвы города Суздаля», X-XIII, XIV-XVII вв.»;

8. Генеральный план города Суздаля Владимирской области, утвержденный решением Совета народных депутатов муниципального образования города Суздаль от 16.02.2021 № 11;

9. Правила землепользования и застройки муниципального образования город Суздаль Владимирской области, утвержденные решением Совета народных депутатов муниципального образования города Суздаль от 30.12.2009 № 118.

а также другой нормативно-технической документации, в соответствии с требованиями технических регламентов, градостроительных регламентов с учетом границ территорий объектов культурного наследия, включенных в единый государственный реестр объектов культурного наследия (памятников истории и культуры) народов РФ, границ зон с особыми условиями использования территорий.

Исходные материалы, используемые в проекте межевания территории:

1. Действующая градостроительная документация на территории г. Суздаля (Генеральный план и Правила землепользования и застройки);
2. Сведения единого государственного реестра недвижимости (далее - ЕГРН) в виде кадастровых планов территории и выписок на земельные участки.

Инов. № подл.	Подпись и дата	Взам. инв. №							Лист
Изм.	Кол.уч.	Лист	№док.	Подп.	Дата	Корректировка проекта планировки и проекта межевания территории в границах кадастрового квартала 33:19:020304 и части 33:19:020308 по бульвару Всполье муниципального образования город Суздаль Владимирской области			

*Сведения о границах территории, в отношении которой подготавливается
проект межевания*

Обозначение характерных точек границ	Координаты, м	
	X	Y
1	2	3
1	225080,47	223833,33
2	225187,23	223989,36
3	225199,28	224006,55
4	225302,03	224130,7
5	225538,78	224087,48
6	225472,61	223762,41
1	225080,47	223833,33

Взам. инв. №

Подпись и дата

Инв. № подл.

Изм.	Кол.уч.	Лист	№док.	Подп.	Дата

Корректировка проекта планировки и проекта межевания территории в границах кадастрового квартала 33:19:020304 и части 33:19:020308 по бульвару Всполье муниципального образования город Суздаль Владимирской области

Лист

Проектное предложение

Корректировкой проекта планировки и проекта межевания территории в границах кадастрового квартала 33:19:020304 и части 33:19:020308 по бульвару Всполье муниципального образования город Суздаль Владимирской области предусматривается образование двенадцати земельных участков и уточнение одного земельного участка.

Установление красных линий и линии регулирования застройки предусматривается проектом планировки территории.

Перечень и сведения о площади образуемых земельных участков, в том числе возможные способы их образования

Условный номер земельного участка	Площадь, кв.м	Категория земель	Территориальная зона существующая /планируемая	Планируемый вид разрешенного использования образуемого земельного участка (в соответствии с Классификатором видов разрешенного использования земельных участков)	Планируемый вид разрешенного использования образуемого земельного участка (в соответствии с правилами землепользования и застройки)	Способ образования
:ЗУ7	7982	Земли населенных пунктов	Ж2/Ж2	Дошкольное, начальное и среднее общее образование (3.5.1.)	Детские сады, иные объекты дошкольного воспитания; Школы начальные и средние;	Образование земельного участка из земель, находящихся в государственной или муниципальной собственности
:ЗУ8	360	Земли населенных пунктов	Ж2/Ж2	Земельные участки (территории) общего пользования (12.0)	Улицы, проезды, тротуары	Образование земельного участка из земель, находящихся в государственной или муниципальной собственности
:ЗУ9	7313	Земли населенных пунктов	Ж2, ОТ1/ Ж2, ОТ1	Земельные участки (территории) общего пользования (12.0)	Улицы, проезды, тротуары	Образование земельного участка из земель, находящихся в государственной или муниципальной собственности

Инов. № подл.	Подпись и дата	Взам. инв. №

Изм.	Кол.уч.	Лист	№док.	Подп.	Дата	Корректировка проекта планировки и проекта межевания территории в границах кадастрового квартала 33:19:020304 и части 33:19:020308 по бульвару Всполье муниципального образования город Суздаль Владимирской области	Лист

:ЗУ10	8693	Земли населенных пунктов	Ж2,ОТ1/ Ж2, ОТ1	Земельные участки (территории) общего пользования (12.0)	Улицы, проезды, тротуары	Образование земельного участка из земель, находящихся в государственной или муниципальной собственности
:ЗУ11	3544	Земли населенных пунктов	ОД5 / ЖЗ	Малоэтажная многоквартирная жилая застройка (2.1.1)	Многоквартирные малоэтажные жилые дома	Образование трех земельных участков :ЗУ11, :ЗУ13, :ЗУ19 путем перераспределения земель и земельных участков, находящихся в государственной или муниципальной собственности, и земельных участков, находящихся в частной собственности с кадастровыми номерами 33:19:020308:84, 33:19:020308:38, 33:19:020308:39, 33:19:000000:10 Примечание: Перераспределение допускается согласно ст. 39.28 ЗК РФ для исключения вклинивания, вкрапливания, изломанности границ, чересполосицы.
:ЗУ12	7446	Земли населенных пунктов	ЖЗ/ЖЗ	Малоэтажная многоквартирная жилая застройка (2.1.1)	Многоквартирные малоэтажные жилые дома	Образование земельного участка путем перераспределения земель и земельного участка, находящегося в государственной или муниципальной собственности с кадастровым номером 33:19:020308:98. Примечание: Перераспределение допускается согласно пп. 1, п. 1, ст. 39.27 ЗК РФ.

Инов. № подл.	Подпись и дата	Взам. инв. №

Изм.	Кол.уч.	Лист	№док.	Подп.	Дата	Корректировка проекта планировки и проекта межевания территории в границах кадастрового квартала 33:19:020304 и части 33:19:020308 по бульвару Всполье муниципального образования город Суздаль Владимирской области	Лист

Инв. № подл.	Подпись и дата	Взам. инв. №

:ЗУ13	2729	Земли населенных пунктов	ЖЗ/ ЖЗ	Малоэтажная многоквартирная жилая застройка (2.1.1)	Многоквартирные малоэтажные жилые дома	Образование трех земельных участков :ЗУ11, :ЗУ13, :ЗУ19 путем перераспределения земель и земельных участков, находящихся в государственной или муниципальной собственности, и земельных участков, находящихся в частной собственности с кадастровыми номерами 33:19:020308:84, 33:19:020308:38, 33:19:020308:39, 33:19:000000:10 Примечание: Перераспределение допускается согласно ст. 39.28 ЗК РФ для исключения вклинивания, вкрапливания, изломанности границ, чересполосицы.
:ЗУ14	9575	Земли населенных пунктов	ЖЗ/ ЖЗ	Малоэтажная многоквартирная жилая застройка (2.1.1)	Многоквартирные малоэтажные жилые дома	Образование земельного участка путем перераспределения земель, находящихся в государственной или муниципальной собственности, и земельного участка 33:19:020308:9, находящегося в частной собственности. Примечание: Перераспределение допускается согласно ст. 39.28 ЗК РФ для исключения вклинивания, вкрапливания, изломанности границ, чересполосицы.

Инв. № подл.	Подпись и дата	Взам. инв. №

:3У15	1948	Земли населенных пунктов	ЖЗ/ЖЗ	Малоэтажная многоквартирная жилая застройка (2.1.1)	Многоквартирные малоэтажные жилые дома	Образование земельного участка путем перераспределения земель, находящихся в государственной или муниципальной собственности, и земельного участка 33:19:020308:4, находящегося в частной собственности. Примечание: 1. Перераспределение допускается согласно ст. 39.28 ЗК РФ для исключения вклинивания, вкрапливания, изломанности границ, чересполосицы. 2. До начала работ необходимо провести кадастровые работы по уточнению границ земельного участка с кадастровым номером 33:19:020304:2
:3У17	133	Земли населенных пунктов	ЖЗ/ЖЗ	Коммунальное обслуживание (3.1)	Коммунальные объекты класса санитарной вредности не выше V	Образование земельного участка путем перераспределения и земельного участка, находящегося в государственной или муниципальной собственности с кадастровым номером 33:19:020308:100. Примечание: Перераспределение допускается согласно пп. 1, п. 1, ст. 39.27 ЗК РФ.
:3У18	3961	Земли населенных пунктов	Ж2/ЖЗ	Малоэтажная многоквартирная жилая застройка (2.1.1)	Многоквартирные малоэтажные жилые дома	Образование земельного участка путем объединения земельных участков, с кадастровыми номерами 33:19:020304:440 и 33:19:020304:441

:ЗУ19	131	Земли населенных пунктов	ОТ1/ОТ1	Земельные участки (территории) общего пользования (12.0)	Улицы, проезды, тротуары	Образование трех земельных участков :ЗУ11, :ЗУ13, :ЗУ19 путем перераспределения земель и земельных участков, находящихся в государственной или муниципальной собственности, и земельных участков, находящихся в частной собственности с кадастровыми номерами 33:19:020308:84, 33:19:020308:38, 33:19:020308:39, 33:19:000000:10 Примечание: Перераспределение допускается согласно ст. 39.28 ЗК РФ для исключения вклинивания, вкрапливания, изломанности границ, чересполосицы.
-------	-----	--------------------------	---------	--	--------------------------	--

Перечень и сведения о площади образуемых земельных участков, которые будут отнесены к территориям общего пользования или имуществу общего пользования

Условный номер земельного участка	Площадь, кв.м	Категория земель	Планируемый вид разрешенного использования образуемого земельного участка (в соответствии с Классификатором видов разрешенного использования земельных участков)	Планируемый вид разрешенного использования образуемого земельного участка (в соответствии с правилами землепользования и застройки)
:ЗУ8	360	Земли населенных пунктов	Земельные участки (территории) общего пользования (12.0)	Улицы, проезды, тротуары
:ЗУ9	7313	Земли населенных пунктов	Земельные участки (территории) общего пользования (12.0)	Улицы, проезды, тротуары

Инов. № подл.	Подпись и дата	Взам. инв. №
---------------	----------------	--------------

Изм.	Кол.уч.	Лист	№док.	Подп.	Дата	Корректировка проекта планировки и проекта межевания территории в границах кадастрового квартала 33:19:020304 и части 33:19:020308 по бульвару Всполье муниципального образования город Суздаль Владимирской области	Лист
------	---------	------	-------	-------	------	--	------

:ЗУ10	8693	Земли населенных пунктов	Земельные участки (территории) общего пользования (12.0)	Улицы, проезды, тротуары
:ЗУ19	131	Земли населенных пунктов	Земельные участки (территории) общего пользования (12.0)	Улицы, проезды, тротуары

Перечень и сведения о площади уточняемых земельных участков

Условный номер земельного участка	Площадь, кв.м	Категория земель	Территориальная зона существующая /планируемая	Существующий вид разрешенного использования образуемого земельного участка	Планируемый вид разрешенного использования образуемого земельного участка (в соответствии с Классификатором видов разрешенного использования земельных участков)	Планируемый вид разрешенного использования образуемого земельного участка (в соответствии с правилами землепользования и застройки)
:2	609	Земли населенных пунктов	Ж2/Ж2	Для размещения газораспределительных пунктов	Коммунальное обслуживание (3.1)	Инженерные коммуникации

Инва. № подл.	Подпись и дата	Взам. инв. №

Изм.	Кол.уч.	Лист	№док.	Подп.	Дата	Корректировка проекта планировки и проекта межевания территории в границах кадастрового квартала 33:19:020304 и части 33:19:020308 по бульвару Всполье муниципального образования город Суздаль Владимирской области	Лист

Координатное описание образуемых земельных участков

Условный номер земельного участка :3У7		
Площадь земельного участка 7 982 м²		
Обозначение характерных точек границ	Координаты, м	
	X	Y
1	2	3
1	225 303,27	224 103,97
2	225 236,48	224 023,25
3	225 255,03	224 007,90
4	225 333,97	223 993,49
5	225 352,50	224 094,98
1	225 303,27	224 103,97
Условный номер земельного участка :3У8		
Площадь земельного участка 360 м²		
Обозначение характерных точек границ	Координаты, м	
	X	Y
1	2	3
6	225 360,22	224 053,77
7	225 359,02	224 047,18
8	225 399,25	224 039,79
9	225 411,68	224 037,51
10	225 412,89	224 044,15
6	225 360,22	224 053,77
Условный номер земельного участка :3У9		
Площадь земельного участка 7 313 м²		
Обозначение характерных точек границ	Координаты, м	
	X	Y
1	2	3
11	225 367,25	224 092,29
5	225 352,50	224 094,98
4	225 333,97	223 993,49
3	225 255,03	224 007,90
2	225 236,48	224 023,25
12	225 215,49	223 997,90

Взам. инв. №

Подпись и дата

Инв. № подл.

1	2	3
13	225 217,51	223 996,97
14	225 278,91	223 968,85
15	225 319,73	223 950,16
16	225 327,46	223 946,62
17	225 320,84	223 897,92
18	225 311,96	223 832,62
19	225 316,73	223 831,76
20	225 321,50	223 830,90
21	225 333,19	223 897,16
22	225 341,17	223 943,80
23	225 355,57	224 047,81
7	225 359,02	224 047,18
6	225 360,22	224 053,77
11	225 367,25	224 092,29
24	225 283,76	223 980,96
25	225 284,12	223 981,76
26	225 283,48	223 982,04
27	225 283,12	223 981,24
24	225 283,76	223 980,96

Условный номер земельного участка :ЗУ10

Площадь земельного участка 8 693 м²

Обозначение характерных точек границ	Координаты, м	
	X	Y
1	2	3
28	225 124,94	223 866,44
29	225 211,99	223 993,67
2	225 236,48	224 023,25
1	225 303,27	224 103,97
30	225 407,62	224 084,92
31	225 452,56	224 076,72
32	225 499,62	224 068,12
33	225 502,48	224 081,29
34	225 504,38	224 087,59
35	225 313,39	224 122,45
36	225 298,64	224 125,15
37	225 297,87	224 120,98
38	225 225,26	224 033,23
39	225 201,67	224 004,73
40	225 189,70	223 987,65
41	225 108,77	223 869,37
28	225 124,94	223 866,44

Условный номер земельного участка :ЗУ11

Инва. № подл.	Подпись и дата	Взам. инв. №

Изм.	Кол.уч.	Лист	№док.	Подп.	Дата	Корректировка проекта планировки и проекта межевания территории в границах кадастрового квартала 33:19:020304 и части 33:19:020308 по бульвару Всполье муниципального образования город Суздаль Владимирской области	Лист

Площадь земельного участка _____ 3 544 м²		
Обозначение характерных точек границ	Координаты, м	
	X	Y
1	2	3
28	225 124,94	223 866,44
42	225 170,12	223 858,27
43	225 183,89	223 855,78
44	225 186,36	223 869,42
45	225 207,46	223 901,20
46	225 211,46	223 907,22
47	225 197,90	223 916,66
48	225 173,96	223 933,32
49	225 171,75	223 934,86
28	225 124,94	223 866,44

Условный номер земельного участка _____ :ЗУ12

Площадь земельного участка _____ 7 446 м²		
Обозначение характерных точек границ	Координаты, м	
	X	Y
1	2	3
12	225 215,49	223 997,90
29	225 211,99	223 993,67
50	225 183,20	223 951,59
51	225 185,41	223 950,05
52	225 196,32	223 942,41
53	225 191,52	223 935,57
54	225 180,69	223 943,15
55	225 178,48	223 944,69
49	225 171,75	223 934,86
48	225 173,96	223 933,32
47	225 197,90	223 916,66
56	225 208,81	223 932,60
57	225 248,56	223 925,59
58	225 250,35	223 935,77
59	225 268,09	223 932,64
60	225 273,64	223 924,73
61	225 286,66	223 922,43
62	225 285,79	223 917,51
63	225 288,25	223 917,07
64	225 285,83	223 903,38
65	225 294,70	223 907,58
66	225 294,75	223 905,61
67	225 295,53	223 903,85
68	225 296,94	223 902,50
69	225 298,76	223 901,79
17	225 320,84	223 897,92

Инв. № подл.	Подпись и дата	Взам. инв. №

Изм.	Кол.уч.	Лист	№док.	Подп.	Дата	Корректировка проекта планировки и проекта межевания территории в границах кадастрового квартала 33:19:020304 и части 33:19:020308 по бульвару Всполье муниципального образования город Суздаль Владимирской области	Лист

Инв. № подл.	Подпись и дата	Взам. инв. №

1	2	3
16	225 327,46	223 946,62
15	225 319,73	223 950,16
14	225 278,91	223 968,85
13	225 217,51	223 996,97
12	225 215,49	223 997,90

Условный номер земельного участка :3У13

Площадь земельного участка 2 729 м²

Обозначение характерных точек границ	Координаты, м	
	X	Y
1	2	3
43	225 183,89	223 855,78
70	225 243,13	223 845,07
71	225 247,86	223 870,71
72	225 249,98	223 874,90
73	225 253,42	223 876,58
74	225 255,07	223 885,90
75	225 249,65	223 886,86
76	225 250,49	223 891,58
77	225 250,15	223 893,08
78	225 248,86	223 893,90
45	225 207,46	223 901,20
44	225 186,36	223 869,42
43	225 183,89	223 855,78

Условный номер земельного участка :3У14

Площадь земельного участка 9 575 м²

Обозначение характерных точек границ	Координаты, м	
	X	Y
1	2	3
79	225 394,89	223 807,09
80	225 404,91	223 863,21
81	225 416,89	223 930,14
82	225 346,01	223 942,81
22	225 341,17	223 943,80
21	225 333,19	223 897,16
20	225 321,50	223 830,90
83	225 319,65	223 820,54
84	225 324,01	223 819,76
79	225 394,89	223 807,09

Условный номер земельного участка :3У15

Площадь земельного участка 1 948 м²

Обозначение характерных точек границ	Координаты, м	
	X	Y

1	2	3
79	225 394,89	223 807,09
85	225 422,45	223 802,17
86	225 429,45	223 800,92
87	225 438,69	223 849,83
88	225 429,07	223 851,98
89	225 430,34	223 858,66
90	225 427,03	223 859,25
91	225 425,32	223 859,56
80	225 404,91	223 863,21
79	225 394,89	223 807,09

Условный номер земельного участка :ЗУ17

Площадь земельного участка 133 м²

Обозначение характерных точек границ	Координаты, м	
	X	Y
1	2	3
50	225 183,20	223 951,59
55	225 178,48	223 944,69
54	225 180,69	223 943,15
53	225 191,52	223 935,57
52	225 196,32	223 942,41
51	225 185,41	223 950,05
50	225 183,20	223 951,59

Условный номер земельного участка :ЗУ18

Площадь земельного участка 3 961 м²

Обозначение характерных точек границ	Координаты, м	
	X	Y
1	2	3
32	225 499,62	224 068,12
31	225 452,56	224 076,72
30	225 407,62	224 084,92
97	225 403,68	224 063,34
98	225 415,98	224 061,10
10	225 412,89	224 044,15
9	225 411,68	224 037,51
99	225 444,31	224 031,53
100	225 489,85	224 023,18
32	225 499,62	224 068,12

Условный номер земельного участка :ЗУ19

Площадь земельного участка 131 м²

Обозначение характерных точек границ	Координаты, м	
	X	Y

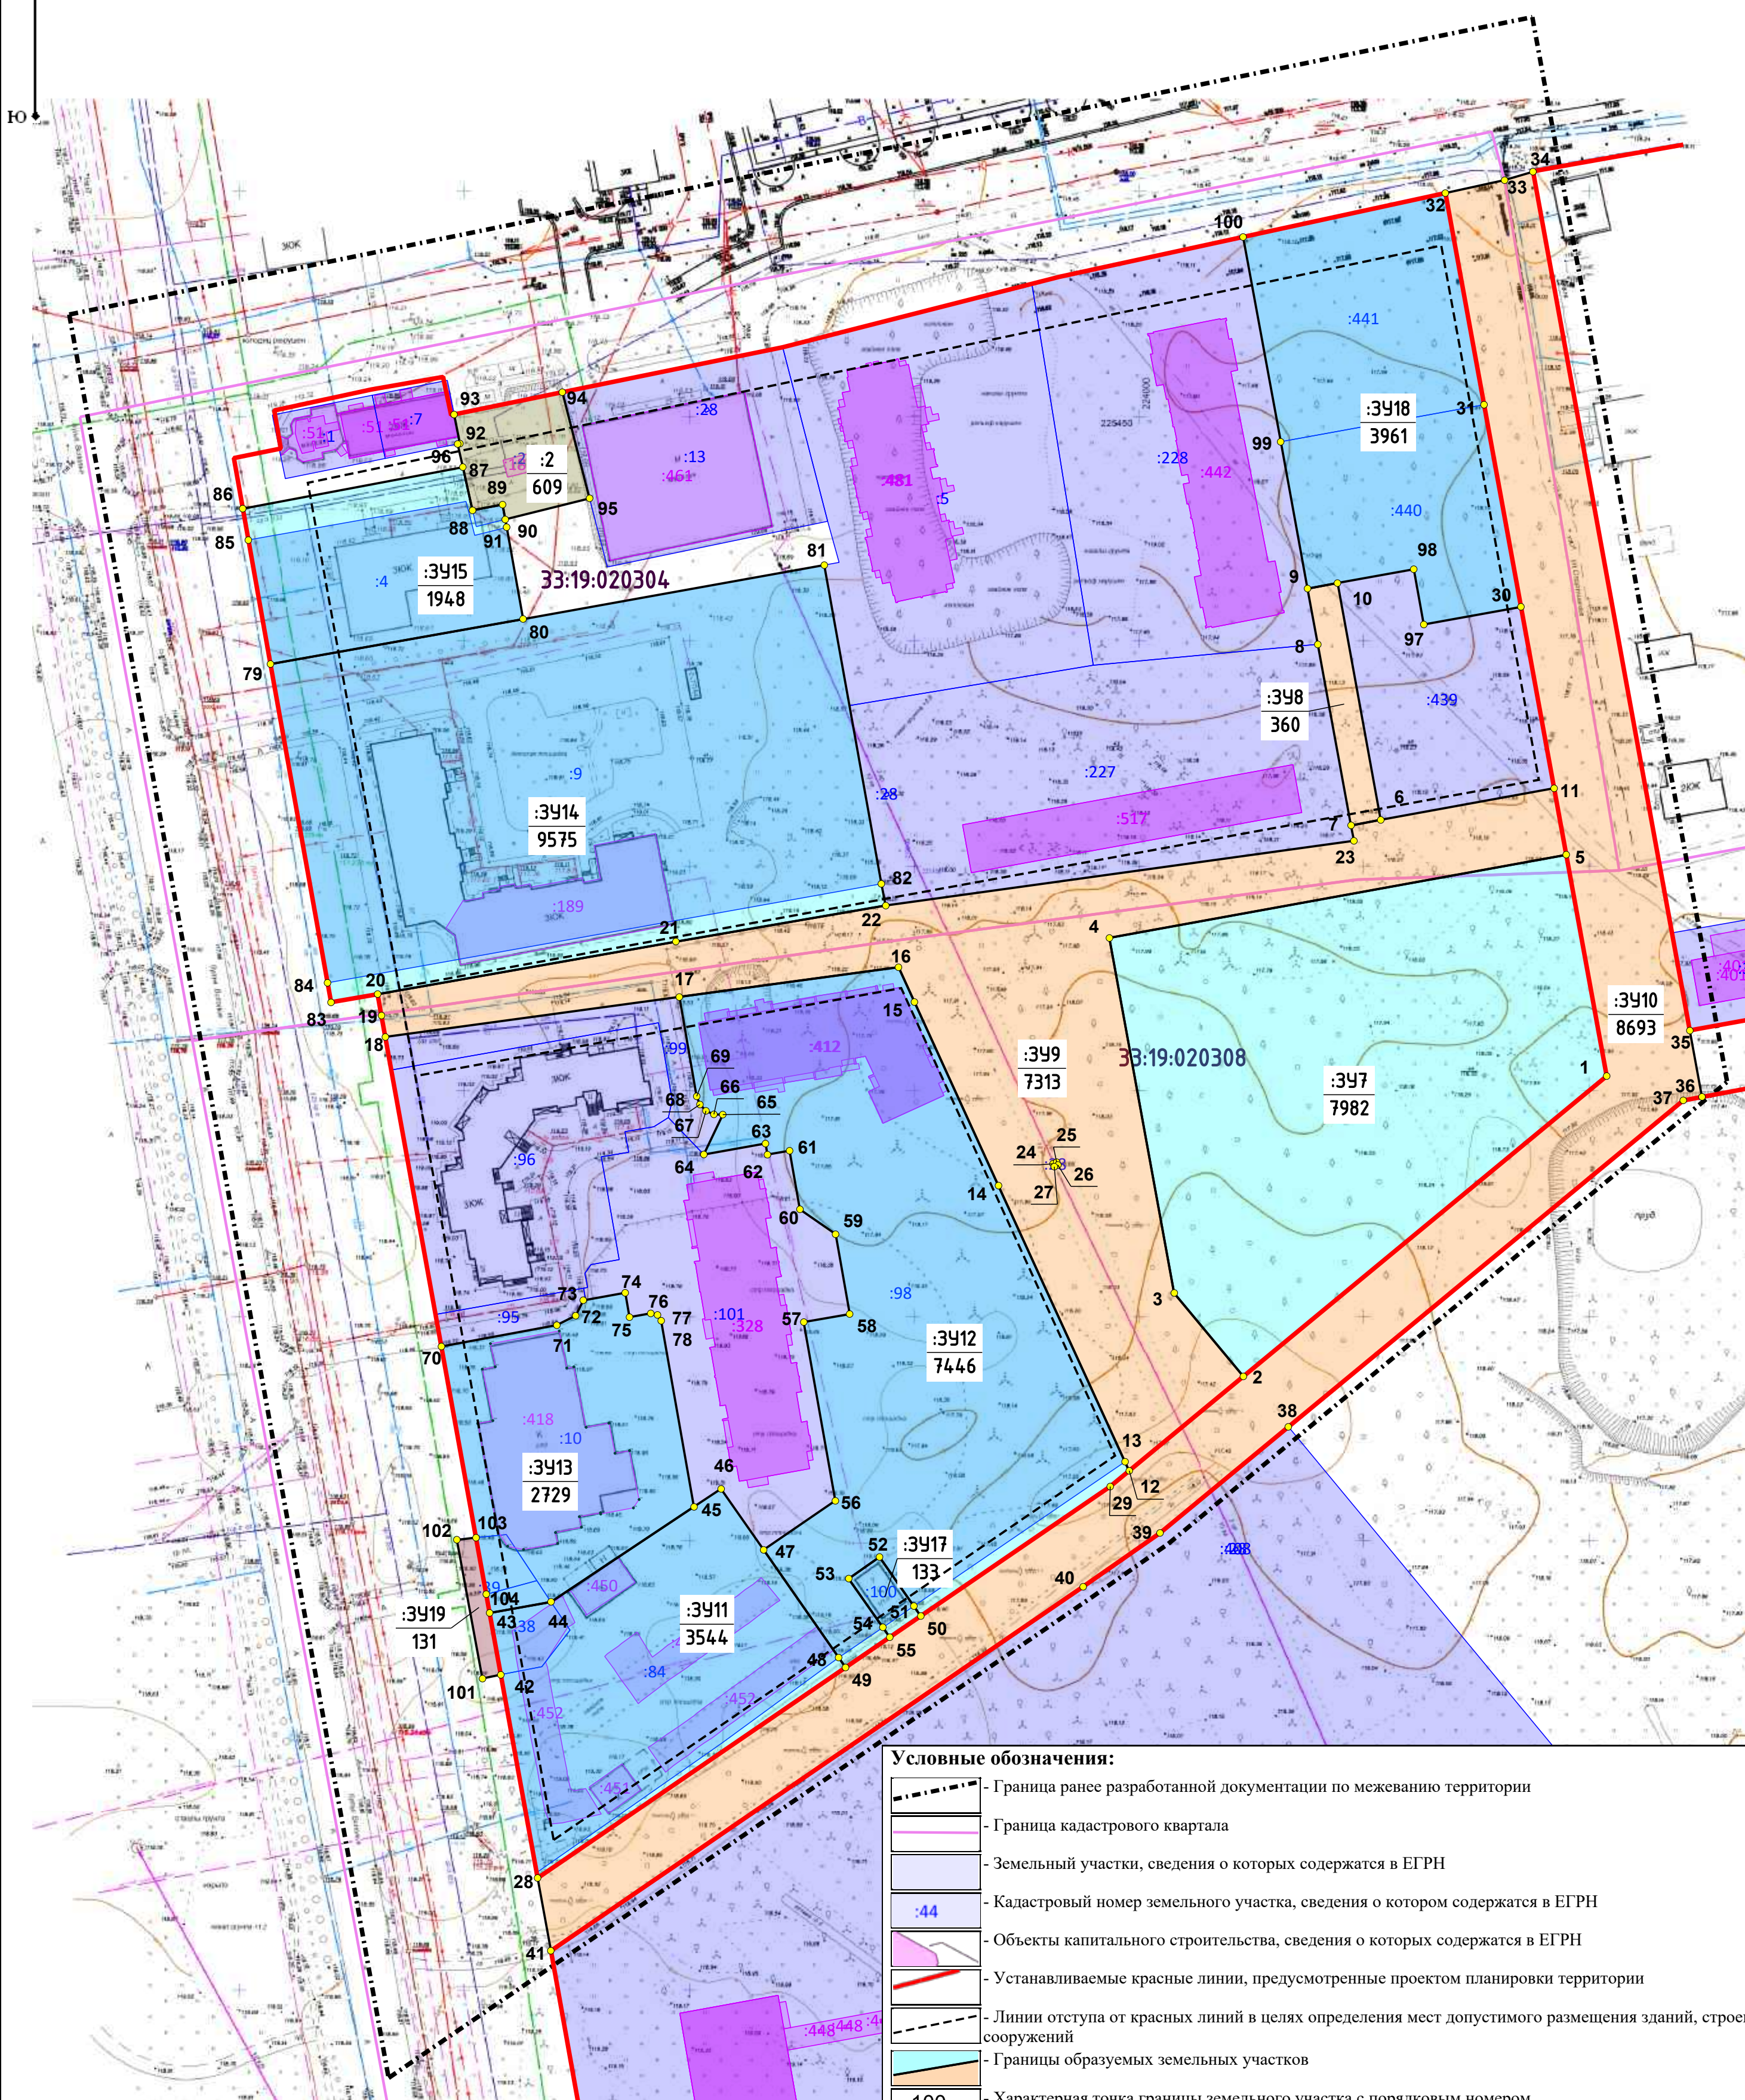
Взам. инв. №	
Подпись и дата	
Инв. № подл.	

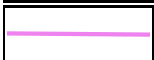
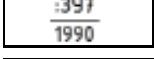
 
1	2	3
42	225 170,12	223 858,27
101	225 169,27	223 854,20
102	225 200,16	223 848,50
103	225 200,60	223 852,76
104	225 188,05	223 855,03
42	225 170,12	223 858,27

Координатное описание уточняемых земельных участков

Условный номер земельного участка 33:19:020304:2		
Площадь земельного участка 609 м²		
Обозначение характерных точек границ	Координаты, м	
	X	Y
1	2	3
92	225 443,92	223 849,17
93	225 450,37	223 847,88
94	225 455,34	223 871,92
95	225 431,75	223 878,00
90	225 427,03	223 859,25
89	225 430,34	223 858,66
88	225 429,07	223 851,98
87	225 438,69	223 849,83
96	225 443,82	223 848,68
92	225 443,92	223 849,17

Инов. № подл.	Подпись и дата	Взам. инв. №



	- Граница ранее разработанной документации по межеванию территории
	- Граница кадастрового квартала
	- Земельный участки, сведения о которых содержатся в ЕГРН
	- Кадастровый номер земельного участка, сведения о котором содержатся в ЕГРН
	- Объекты капитального строительства, сведения о которых содержатся в ЕГРН
	- Устанавливаемые красные линии, предусмотренные проектом планировки территории
	- Линии отступа от красных линий в целях определения мест допустимого размещения зданий, строений, сооружений
	- Границы образуемых земельных участков
	- Характерная точка границы земельного участка с порядковым номером
	- Условный номер образуемого земельного участка
	- Площадь образуемого земельного участка
	- Образуемый земельный участок под размещение объектов капитального строительства
	- Земельный участок, который будет отнесен к территориям общего пользования
	- Уточняемый земельный участок

						2/25-АПП				
						Корректировка проекта планировки и проекта межевания территории в границах кадастрового квартала 33:19:020304 и части 33:19:020308 по 6. Всполье муниципального образования город Суздаль Владимирской области				
ИЗМ.	КОЛ.	ЛИСТ	№ док	ПОДПИСЬ	ДАТА	Основная (утверждаемая часть) проекта межевания территории		стадия	лист	листов
								ПМТ	1	1
Разработал		Новоженкина Т.Е.			2026	Чертеж межевания территории М 1:1 000		ООО "АРТ-БЮРО"		