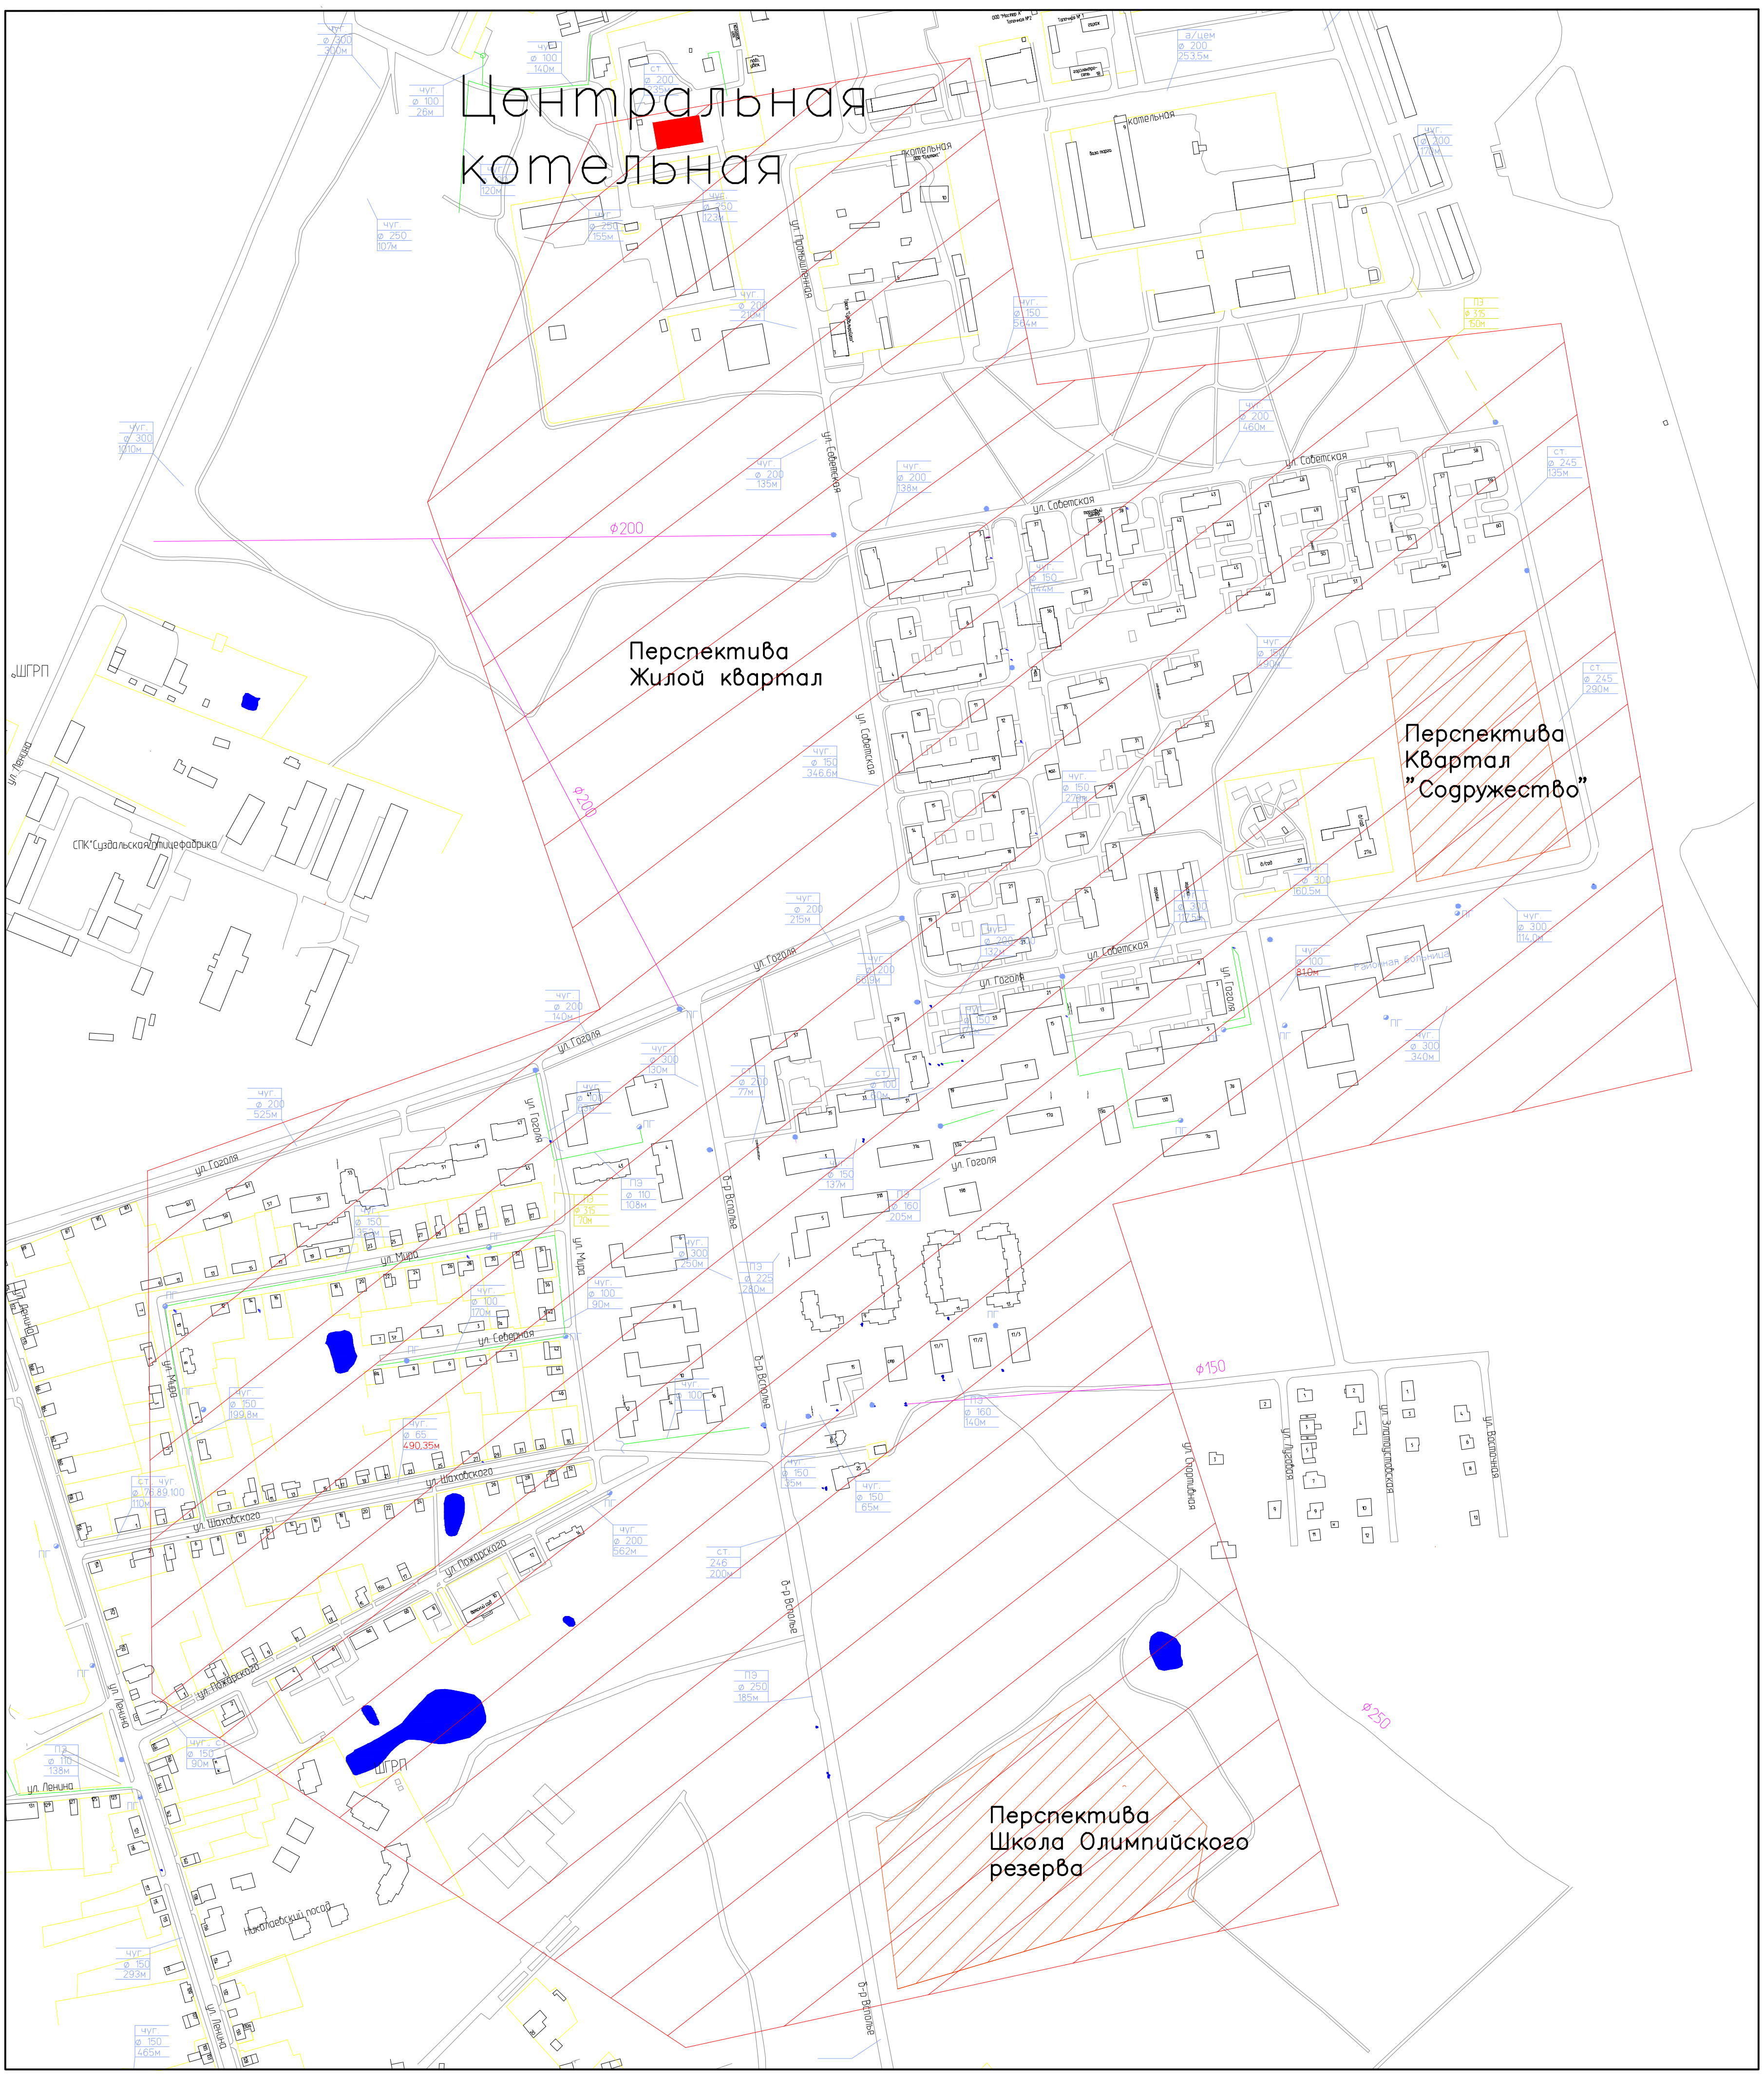Зона теплоснабжения Центральной котельной